

# MODIFICACION PUNTUAL P.G.O.U. DE GETXO

N./REF.: 694-U.E.31.3-SARRIKOBASO

TITULO:

## CREACIÓN NUEVA ÁREA DE REPARTO Nº56 KATEA (LA CADENA)

M:\AQUILUR3\PROYECTOS\694-U.E.31.3-SARRIKOBASO\694-M.PUNTUAL\694-MP-PLANOS\...

EMPLAZAMIENTO:

C/ SARRIKOBASO  
Nº 7, 9, 11, 17 Y 19  
GETXO

FASE/REVISION:

### DOCUMENTO PARA APROBACIÓN INICIAL

FECHA: ABRIL 2.015

CLIENTE:

**MARIA JESUS HERMOSO  
Y OTROS**

ARQUITECTOS:

SANTIAGO G. MAZORRIAGA  
colegiado nº 1.698 C.O.A.V.N.

AITOR UBIRIA MANZARRAGA  
colegiado nº 1.908 C.O.A.V.N.

**ARQUILUR 3 S. L. P.**  
ARQUITECTURA Y URBANISMO

PLAZA LANDABASO, 5 EXTERIOR 1º, OPTOS. F y G  
Tfno. : 94 475 67 29 - Fax : 94 476 53 23  
48015 BILBAO

JON IÑAKI LAVIN SANZ  
colegiado nº 1.833

*Euskal Hirigintza*

PLANO DE:

**ESTADO ACTUAL.  
DELIMITACIÓN DE  
SOLARES Y ALZADO DE  
c/ SARRIKOBASO**

ESCALA:


1/600

Nº REVISION:

**R0**

Nº PLANO:

**02**

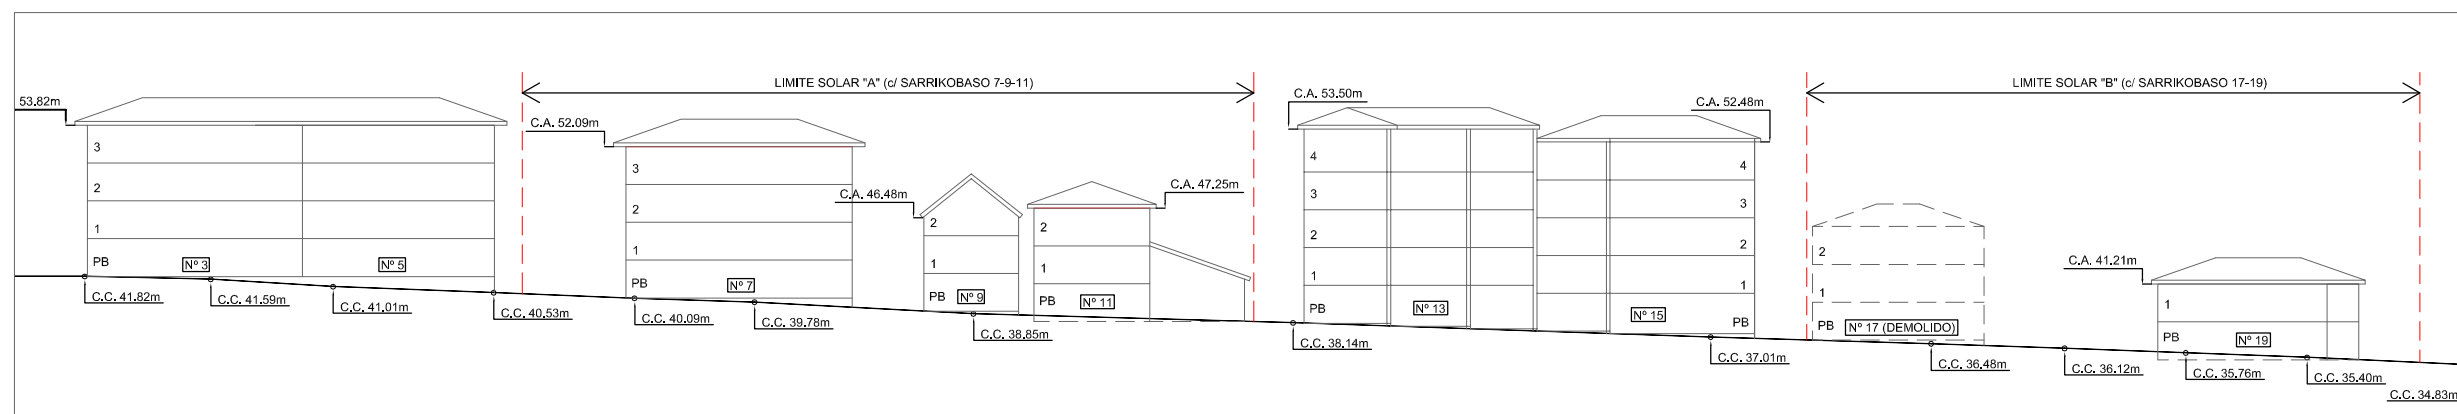

ALZADO ACTUAL DESDE c/ SARRIKOBASO



PORTAL Nº7



PORTAL Nº9



PORTAL Nº11



PORTAL Nº17 (DEMOLIDO)



PORTAL Nº19

SOLAR "A" (c/ SARRIKOBASO 7-9-11)

SOLAR "B" (c/ SARRIKOBASO 17-19)



DELIMITACION DE SOLARES