

**AHOLKULARIA:**  
CONSULTOR:  
Bide, Ubidet eta Portuetako Ingeniaria.  
El Ing. De Caminos Canales y Puertos.  
Colegiado nº : 13.137  
ALBERTO VAZQUEZ MARDONES



GP/REF.:  
17502004.9  
DATA / FECHA:  
MARZO/2017

**ESKALA ORIGINALA:**  
ESCALA ORIGINAL  
DIN-A1  
1:200




ESKALA GRAFIKOA  
ESCALA GRAFICA

**PROIEKTUAREN IZENBURUA**  
TITULO DEL PROYECTO  
REORDENACION VIARIA BOLUE AVENIDA SALSIDU

**PLANOAREN IZENBURUA**  
TITULO DEL PLANO  
ESTADO ACTUAL

PLANO-ZK / N. PLANO  
P.2  
ORRIA / HOJA  
1 Sigue 1

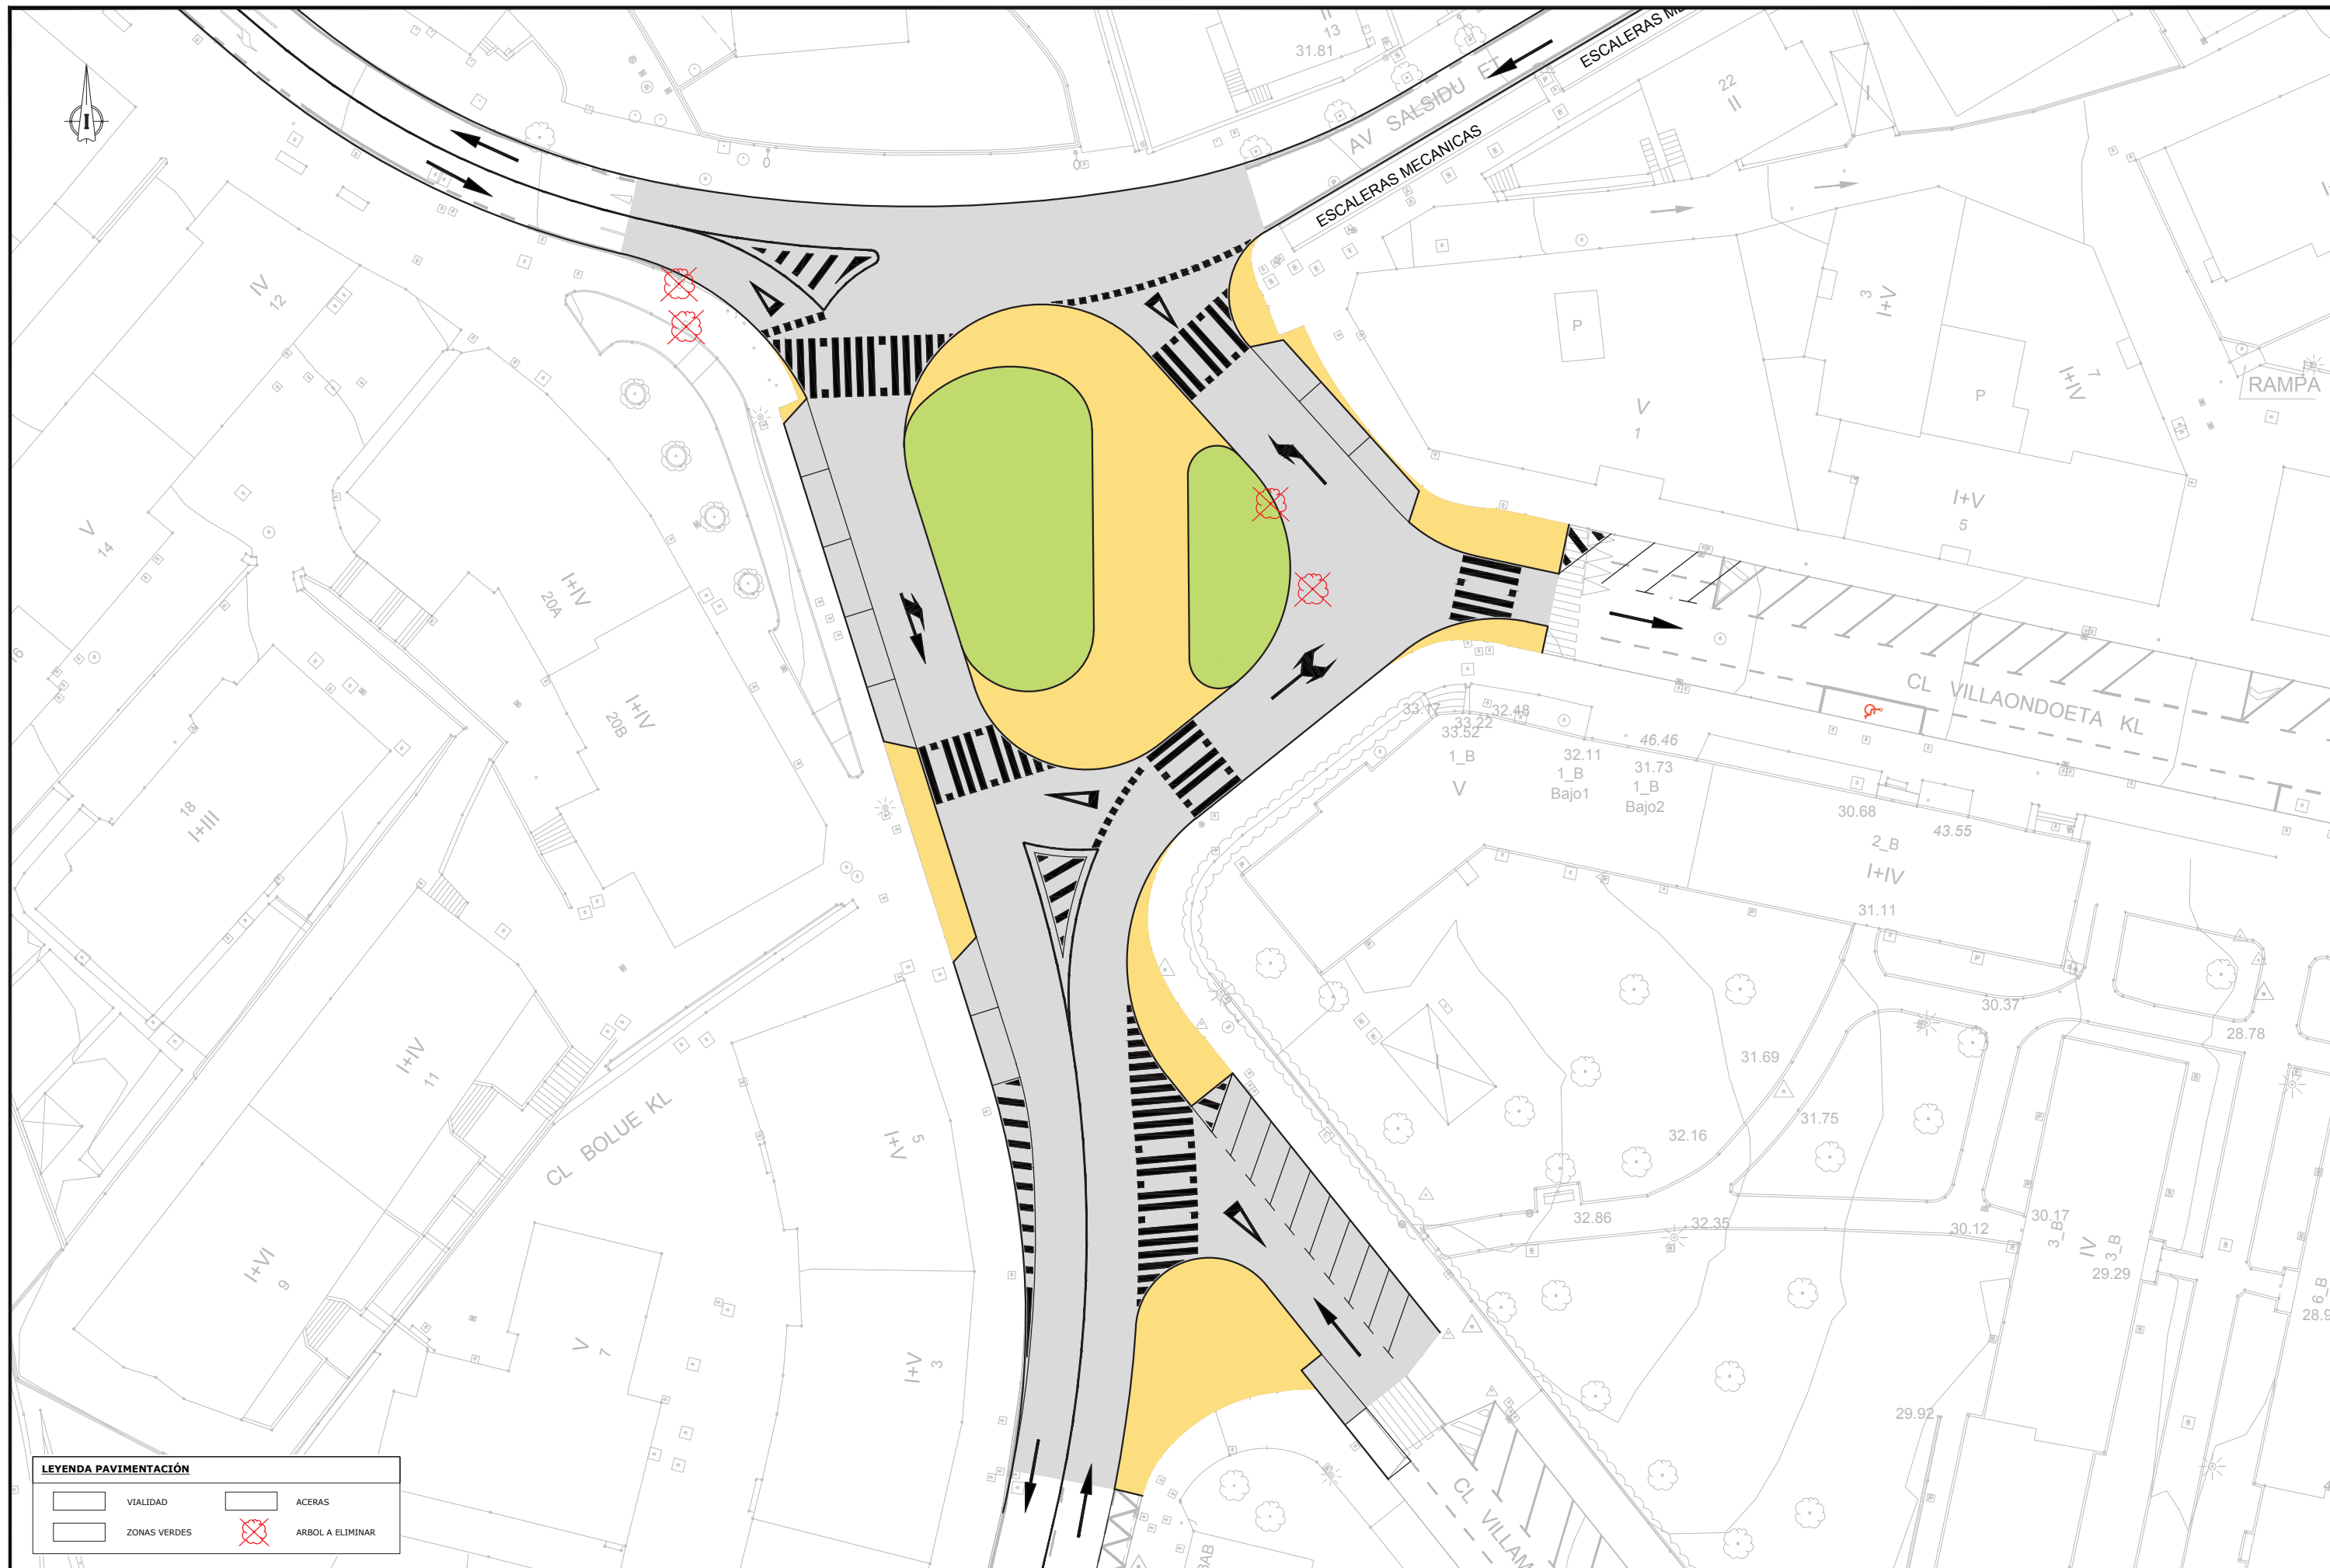

LEYENDA PAVIMENTACIÓN			
[White box]	VIALIDAD	[White box]	ACERAS
[Green box]	ZONAS VERDES	[Red X box]	ARBOL A ELIMINAR



**AHOLKULARIA:**  
CONSULTOR:  
Bide, Ubideta eta Portuetako Ingeniaria.  
El Ing. De Caminos Canales y Puertos.  
Colegiado nº : 13.137  
ALBERTO VAZQUEZ MARDONES



GP/REF.:  
17502004.9  
DATA / FECHA:  
MARZO/2017

ESKALA ORIGINALA:  
ESCALA ORIGINAL  
DIN-A1  
1:200



ESKALA GRAFIKOA  
ESCALA GRAFICA

PROIEKTUAREN IZENBURUA  
TITULO DEL PROYECTO

REORDENACION VIARIA BOLLUE AVENIDA SALSIDU

PLANOAREN IZENBURUA  
TITULO DEL PLANO

PLANTA GENERAL

PLANO-ZK / N. PLANO

P.4.1

ORRIA / HOJA

1 Sigue 1