
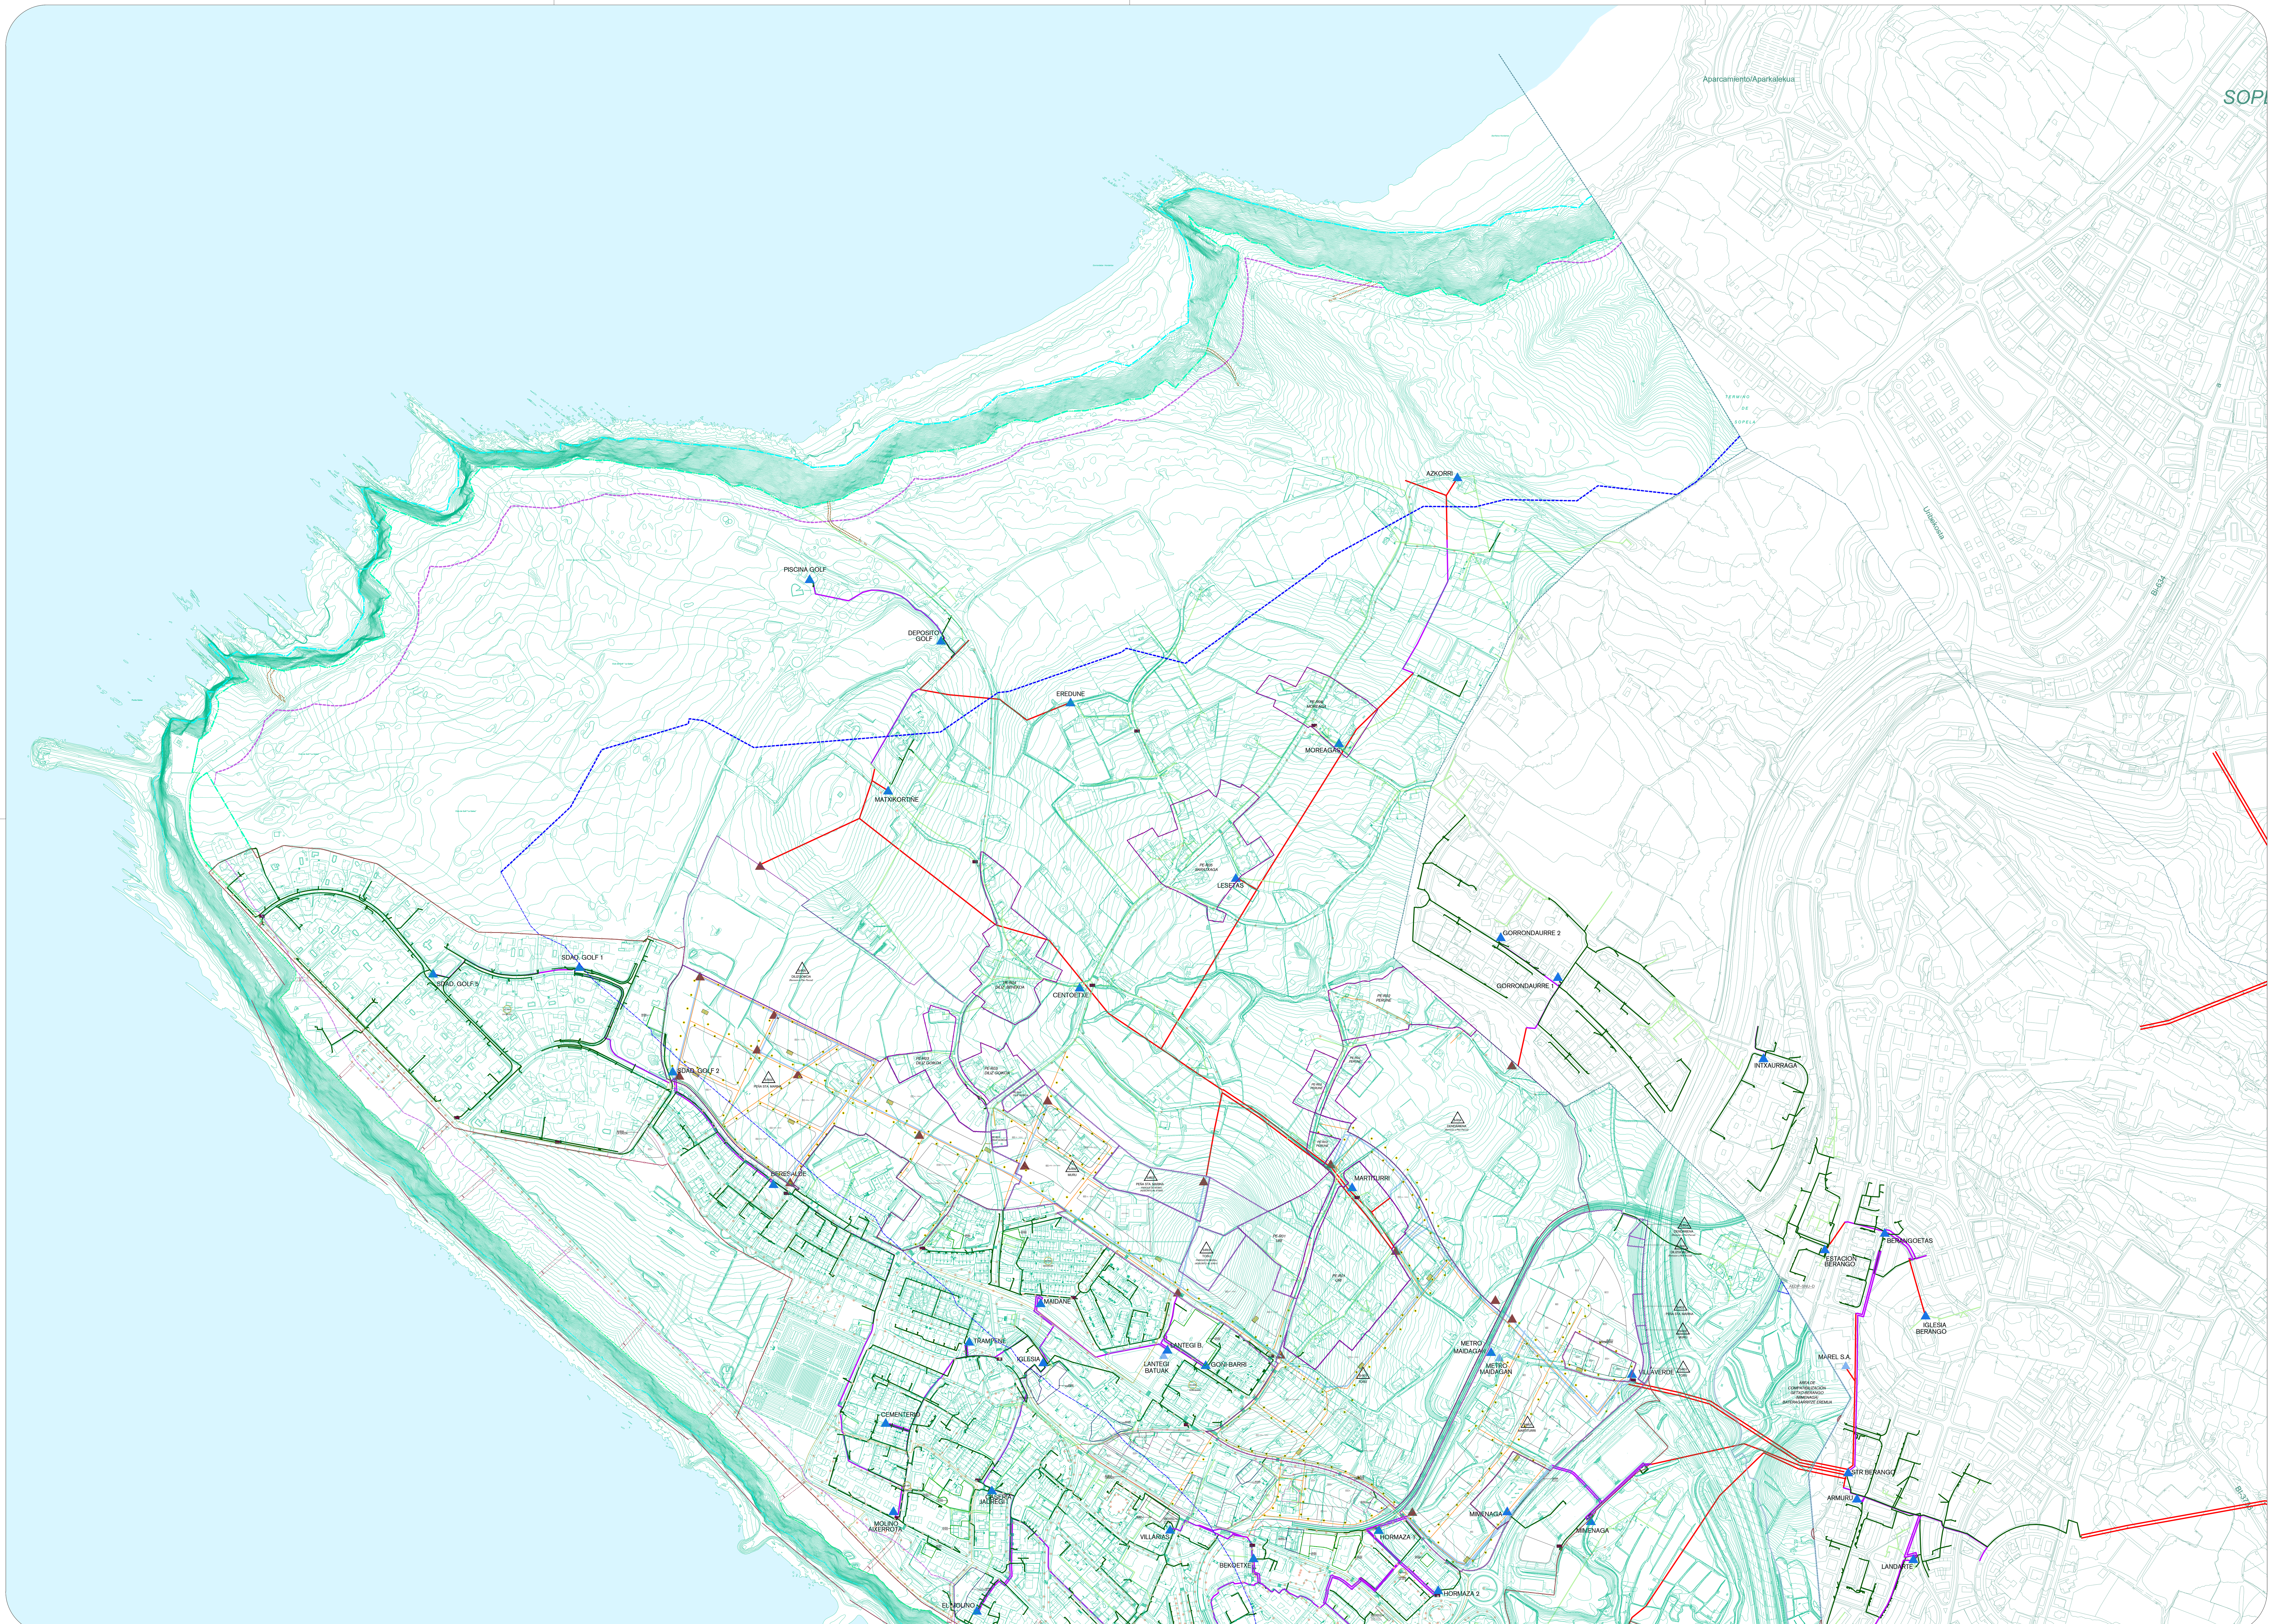



| Zerrendak | Leyendas |
|---|---|
| GAUR EGUNGO ELEKTRIZITATE SAREA | RED DE ELÉCTRICIDAD EXISTENTE |
| ENERGIA ALTAN AIREAKO SAREA | RED AÉREA DE ENERGÍA EN ALTA |
| ENERGIA BAJAN AIREAKO SAREA | RED AÉREA DE ENERGÍA EN BAJA |
| ENERGIA ALTAN LURRAZPIKO SAREA | RED SOTERRADA DE ENERGÍA EN ALTA |
| ENERGIA ALTAN LURRAZPIKO SARE PRIBATUA | RED SOTERRADA DE ENERGÍA EN ALTA PRIVADA |
| ENERGIA BAJAN LURRAZPIKO SAREA | RED SOTERRADA DE ENERGÍA EN BAJA |
| TRANSFORMAZIO GUNEA | CENTRO DE TRANSFORMACIÓN |
| TRANSFORMAZIO GUNE PRIBATUA | CENTRO DE TRANSFORMACIÓN PRIVADO |
| ARGITERI-SAREA | RED DE ALUMBRADO |
| ARGIAK | LUMINARIAS |
| ARGI KUTXA | CUADRO DE ALUMBRADO |
| PROPOSAMENA | PROPUESTA |
| TRANSFORMAZIO GUNEA | CENTRO DE TRANSFORMACIÓN |
| ENERGIA ALTAN LURRAZPIKO SAREA | RED SOTERRADA DE ENERGÍA EN ALTA |
| ENERGIA LURRAZPIKO SAREA | RED SOTERRADA DE ENERGÍA |
| ARGIAK | LUMINARIAS |
| ARGI KUTXA | CUADRO DE ALUMBRADO |

| | |
|---|---|
| BIDALITAKO JARDUKETA EREMUAK HIRI LURZORUAN | ÁMBITOS DE ACTUACIÓN REMITIDOS EN EL SUELO URBANO |
| Antolamendu xehatuko plangintza-tresnara lotutako eremua (Hiri Antolamendurako Plan Berezia HAPB) | Ámbito remitido a figura de ordenación pormenorizada (Plan Especial de Ordenación Urbana PEOU) |
| JARDUKETA EREMUAK LURZORU URBANIZAGARRIAN | ÁMBITOS DE ACTUACIÓN EN EL SUELO URBANIZABLE |
| Sektorizatutako lurzoru urbanizagarriko Sektorea (R Bizitegikoa / M Mistoa) | Sector en suelo urbanizable sectorizado (R Residencial / M Mixta) |
| Antolatutako Sektorea | Sector con ordenación |
| Zatikako planera bidalitako Sektorea | Sector remitido a Plan parcial |
| JARDUKETA EREMUAK HIRI LURZORUAN | ÁMBITOS DE ACTUACIÓN EN EL SUELO URBANO |
| (R Bizitegikoa) Jarduketa Integratuaren erreferentzia | Actuación Integrada (R Residencial) |
| (R Bizitegikoa / E Zuzkidura / M Tertziarioa) Zuzkidura-jarduketa Bizitokientan / Ekipamenduetan / Tertziarioetan | Actuación de Dotación (R Residencial / E Equipamiento / M Terciaria) Residencial / Equipamientos / Terciarios |
| Zuzkidura-Multzoa AGD | AGD Agrupación Dotacional |
| (R Bizitegikoa / D Zuzkidura / M Tertziarioa) Jarduketa Isolatuaren | Actuación Aislada (R Residencial / D Equipamiento / M Terciaria) |
| Zuzkidura Publikoak Gauzatzeko Jarduketa AEDP | AEDP Actuación de Ejecución de Dotación Publica |
| Zuzeneko Jarduketa ADI | ADI Actuación Directa |
| Erreferentzia partzela berriei | Referencia a nuevas parcelas |
| Erreferentzia etxebizitza erregimenari / beste erabilerei | Régimen de vivienda / otros usos en nuevas parcelas |
| Zuzkidura publikoak egikaritzeko jarduketa | Actuación de Ejecución de Dotaciones Públicas |

| | |
|---|---|
| LURZORUAREN SAILKAPENA | CLASIFICACIÓN DEL SUELO |
| 5.860.668,22 $m^2$ (586,07 Ha) Hiri-lurzorua | SU - Suelo Urbano 5.860.668,22 $m^2$ (586,07 Ha) |
| 741.219,86 $m^2$ (74,12 Ha) Lurzoru Urbanizagarria | SZ - Suelo Urbanizable 741.219,86 $m^2$ (74,12 Ha) |
| 5.205.193,72 $m^2$ (520,52 Ha) Lurzoru Urbanizaezina | SNU - Suelo no Urbanizable 5.205.193,72 $m^2$ (520,52 Ha) |
| 91.471,19 $m^2$ (9,55 Ha) Plangintza-Bateragarritasun Eremu | Área Compatibilización de planeamiento 91.471,19 $m^2$ (9,55 Ha) |
| *INFORMAZIO OSAGARRIA: KOSTALDEAK* | *INFORMACION COMPLEMENTARIA: COSTAS* |
| Itsas-lehorreko mugaketa publikoaren muga-lerroa (onartua / behin behinekoa) | Línea límite del Deslinde Público Marítimo Terrestre (aprobada / provisional) |
| Itsasertza (onartua / behin behinekoa) | Ribera del mar (aprobada / provisional) |
| Igarotze-zortasunaren muga-lerroa (behin behinekoa) | Línea límite de la servidumbre de tránsito (provisional) |
| Babes-zortasunaren muga-lerroa (onartua / behin behinekoa) | Línea límite de la servidumbre de protección (aprobada / provisional) |
| Eragin-eremuaren muga-lerroa (onartua / behin behinekoa) | Línea límite de zona de influencia (aprobada / provisional) |
| Itsasora heltzeko oinezkoen zortasuna | Servidumbre de acceso al mar peatonal |
| Itsasora heltzeko ibilgailuen trafikoko zortasuna | Servidumbre de acceso al mar de tráfico rodado |

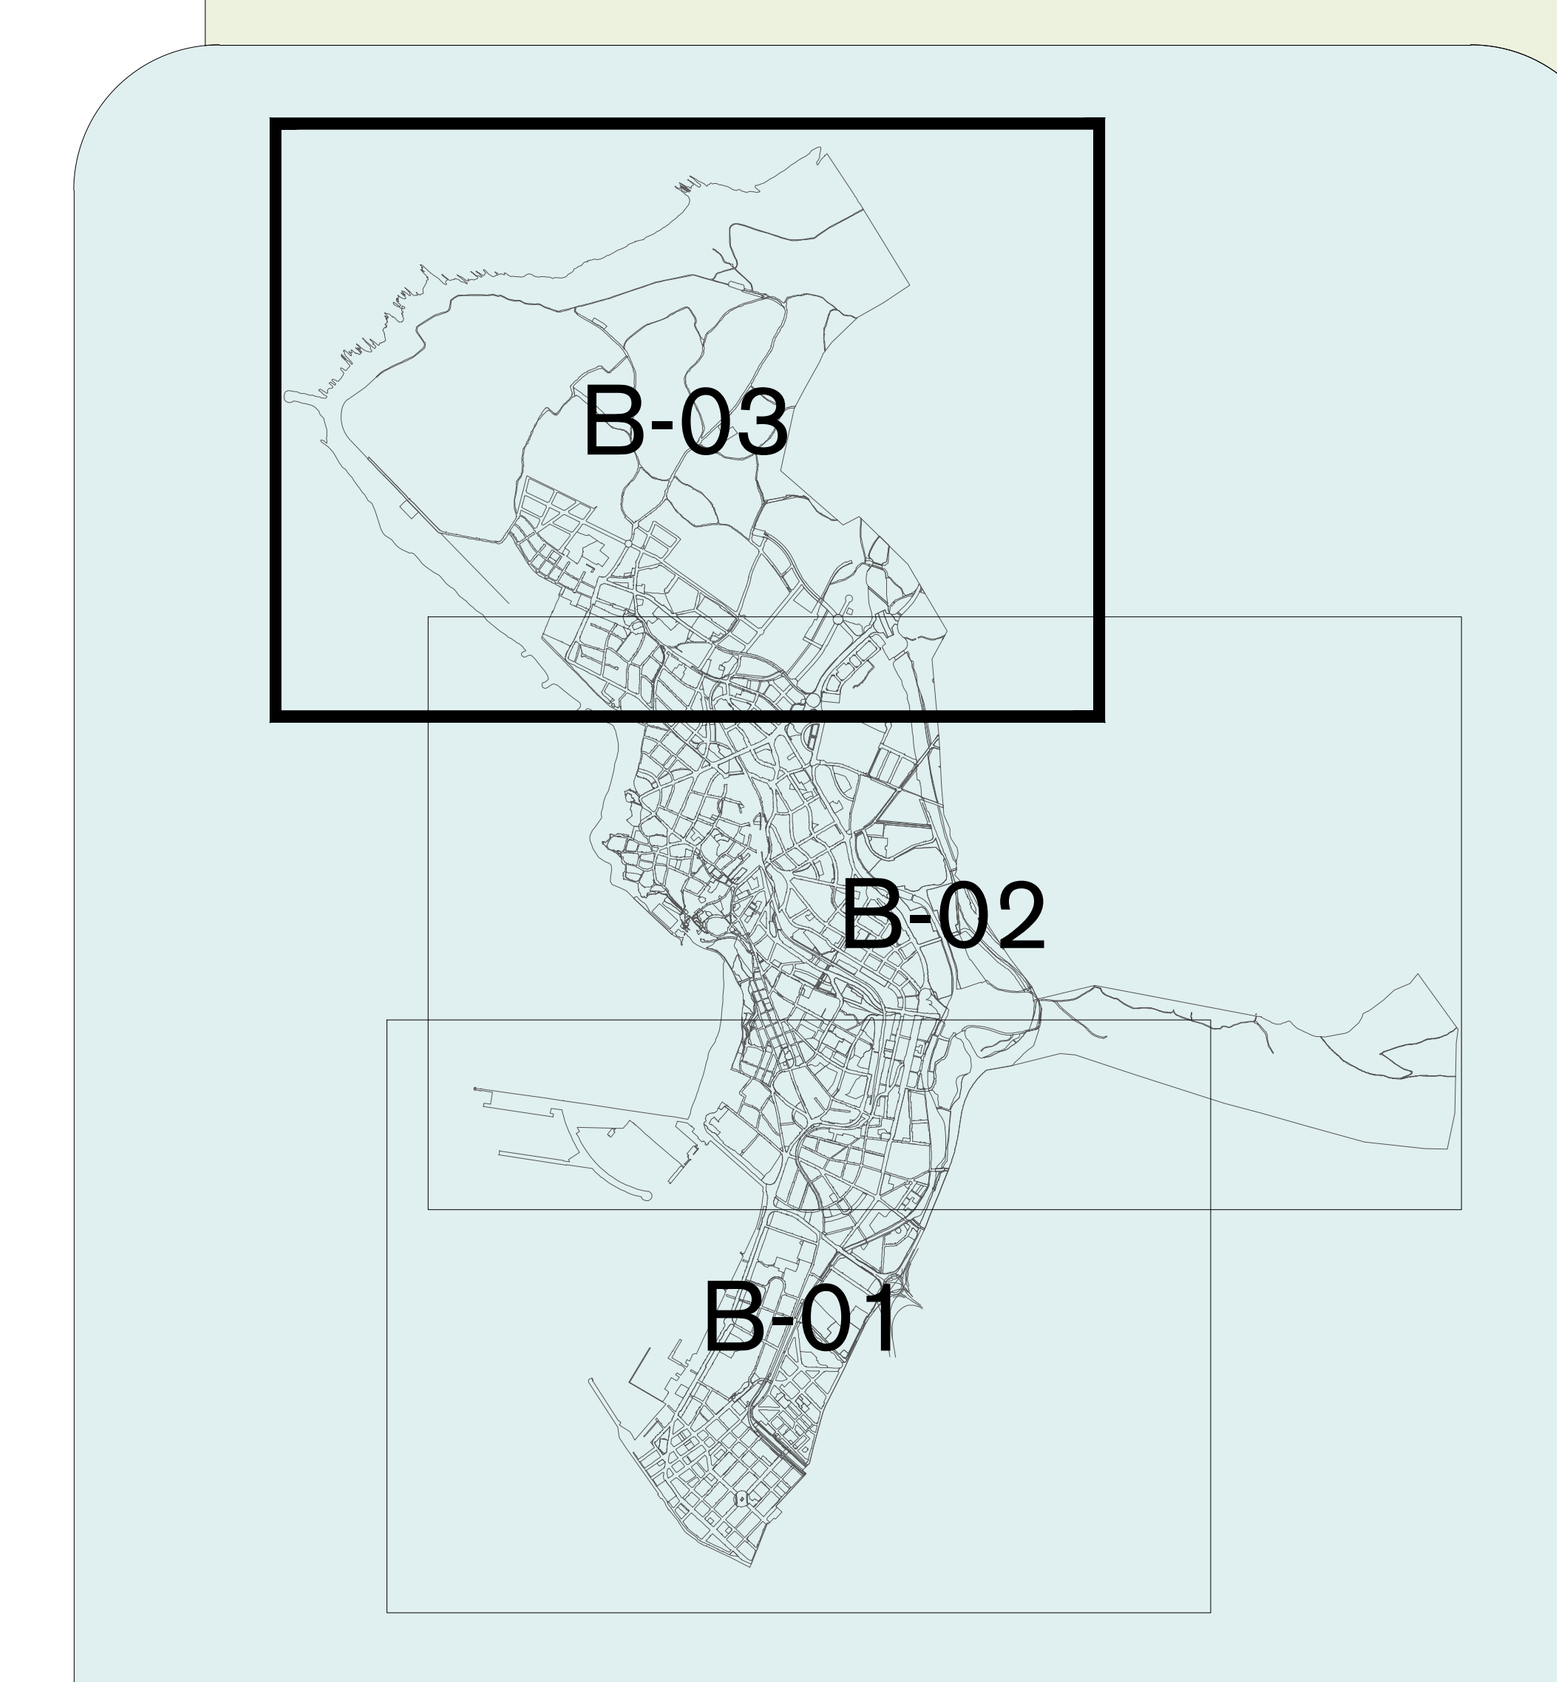


fasea — fase

BEHIN BETIKO ONARTUTAKO DOKUMENTUA — DOCUMENTO APROBADO DEFINITIVAMENTE

planoaren izena — nombre del plano

# AZPIEGITURAK ETA HIRI-ZERBITZUAK: — INFRAESTRUCTURAS Y SERVICIOS URBANOS:

## IN 03

HORNIDURA ELEKTRIKOA ARGITERIA PUBLIKOA — ABASTECIMIENTO ELÉCTRICO ALUMBRADO PÚBLICO

## B-03

eskala — escala

A1: 1 / 5.000
A3: 1 / 10.000

dokumenturen data — fecha del documento

2026eko Maiatza — Mayo 2026

GETXOko UDALA — AYUNTAMIENTO DE GETXO

2025-11-10eko osoko bilkura berezian behin betiko onartutako dokumentua, bilkura berean onartutako eranskina sartuta, eta kontuan hartuta aurreko plangintza egikaritzeko egintzek eragindako zuzenketak.

Documento Aprobado Definitivamente en sesión plenaria extraordinaria de 10.11.2025, con integración del Anexo aprobado en la misma sesión y habiéndose tenido en cuenta las rectificaciones motivadas por los actos de ejecución del planeamiento precedente.

Hiri Antolamenduko Plan Orokorra HAPO — Plan General de Ordenación Urbana PGOU

erredaktore taldea:
equipo redactor:

HAPO PGOU GETXO

UTE PGOU GETXO