
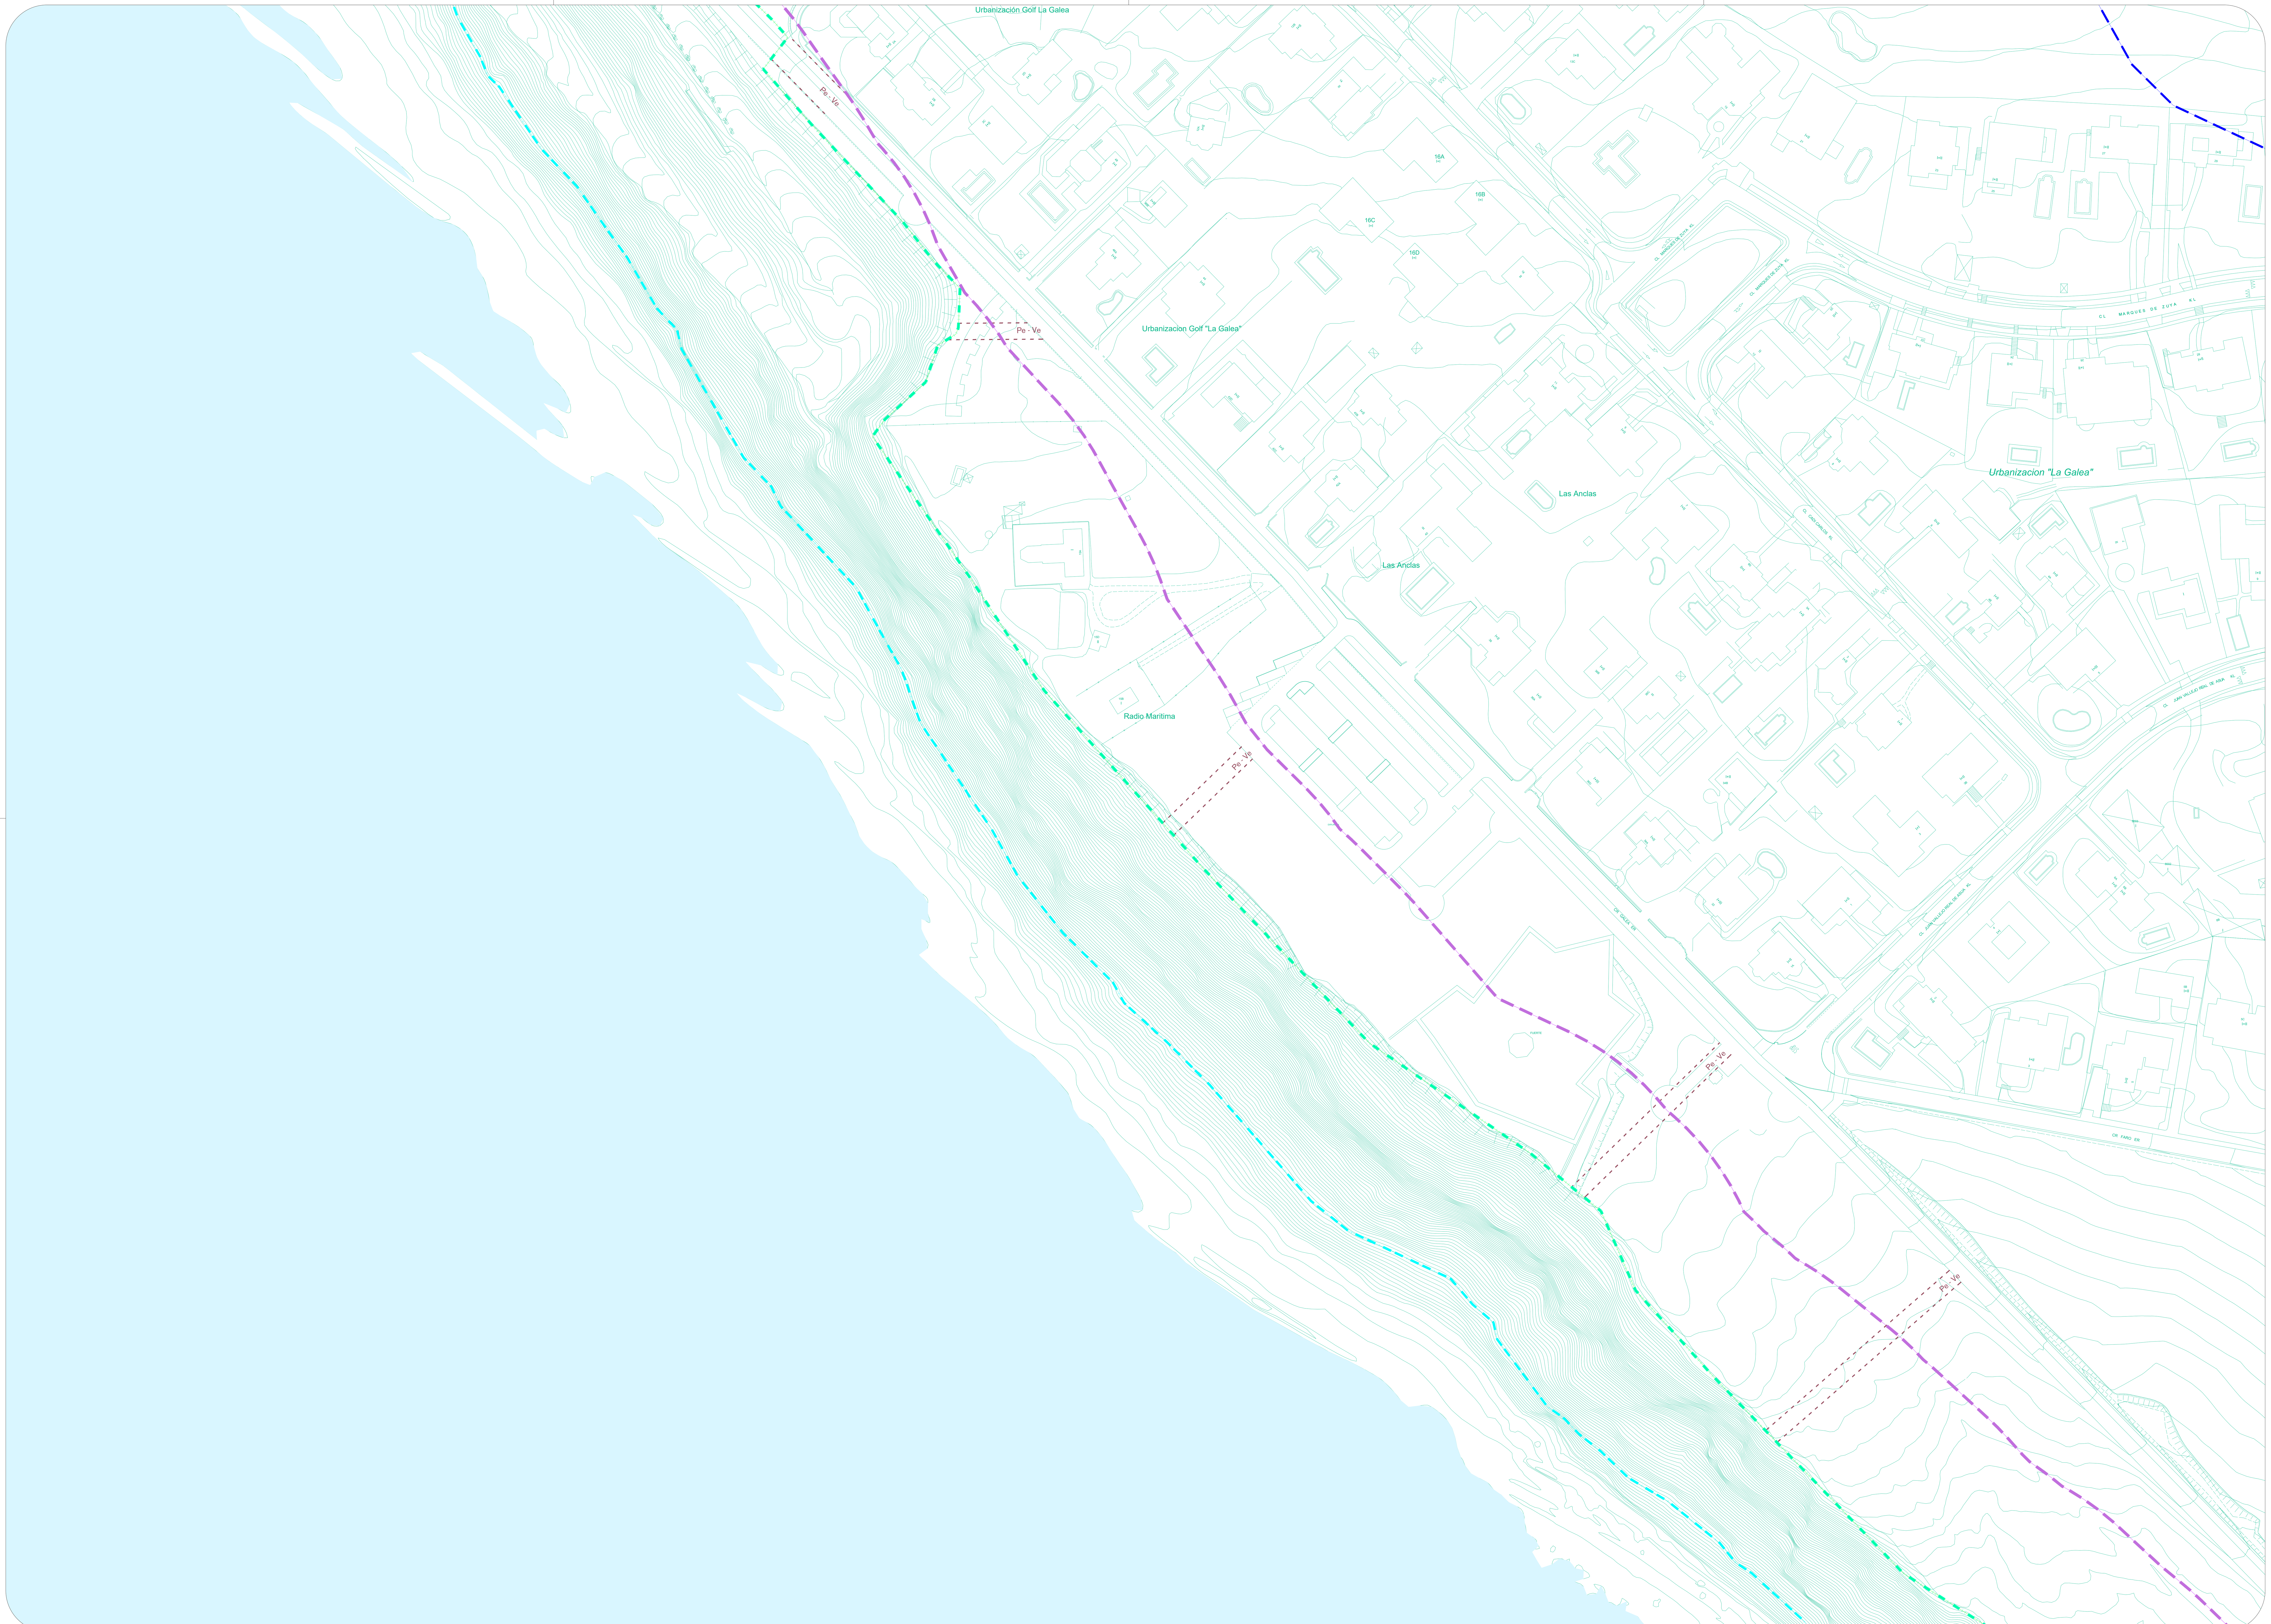


Zerrendak | **Leyendas**

Altimetria ⚠+·32.95 Altimetría

INFORMAZIO OSAGARRIA: KOSTALDEAK | *INFORMACION COMPLEMENTARIA: COSTAS*

Zerrendak	Leyendas
Itsas-lehorreko mugaketa publikoaren muga-lerroa (onartua / behin behinekoa)	Línea límite del Deslinde Público Marítimo Terrestre (aprobada / provisional)
Itsasertza (onartua / behin behinekoa)	Ribera del mar (aprobada / provisional)
Igarotze-zortasunaren muga-lerroa (behin behinekoa)	Línea límite de la servidumbre de tránsito (provisional)
Babes-zortasunaren muga-lerroa (onartua / behin behinekoa)	Línea límite de la servidumbre de protección (aprobada / provisional)
Eragin-eremuaren muga-lerroa (onartua / behin behinekoa)	Línea límite de zona de influencia (aprobada / provisional)
Itsasora heltzeko oinezkoen zortasuna (Pe)	Servidumbre de acceso al mar peatonal
Itsasora heltzeko ibilgailuen trafikoko zortasuna (Ve)	Servidumbre de acceso al mar de tráfico rodado

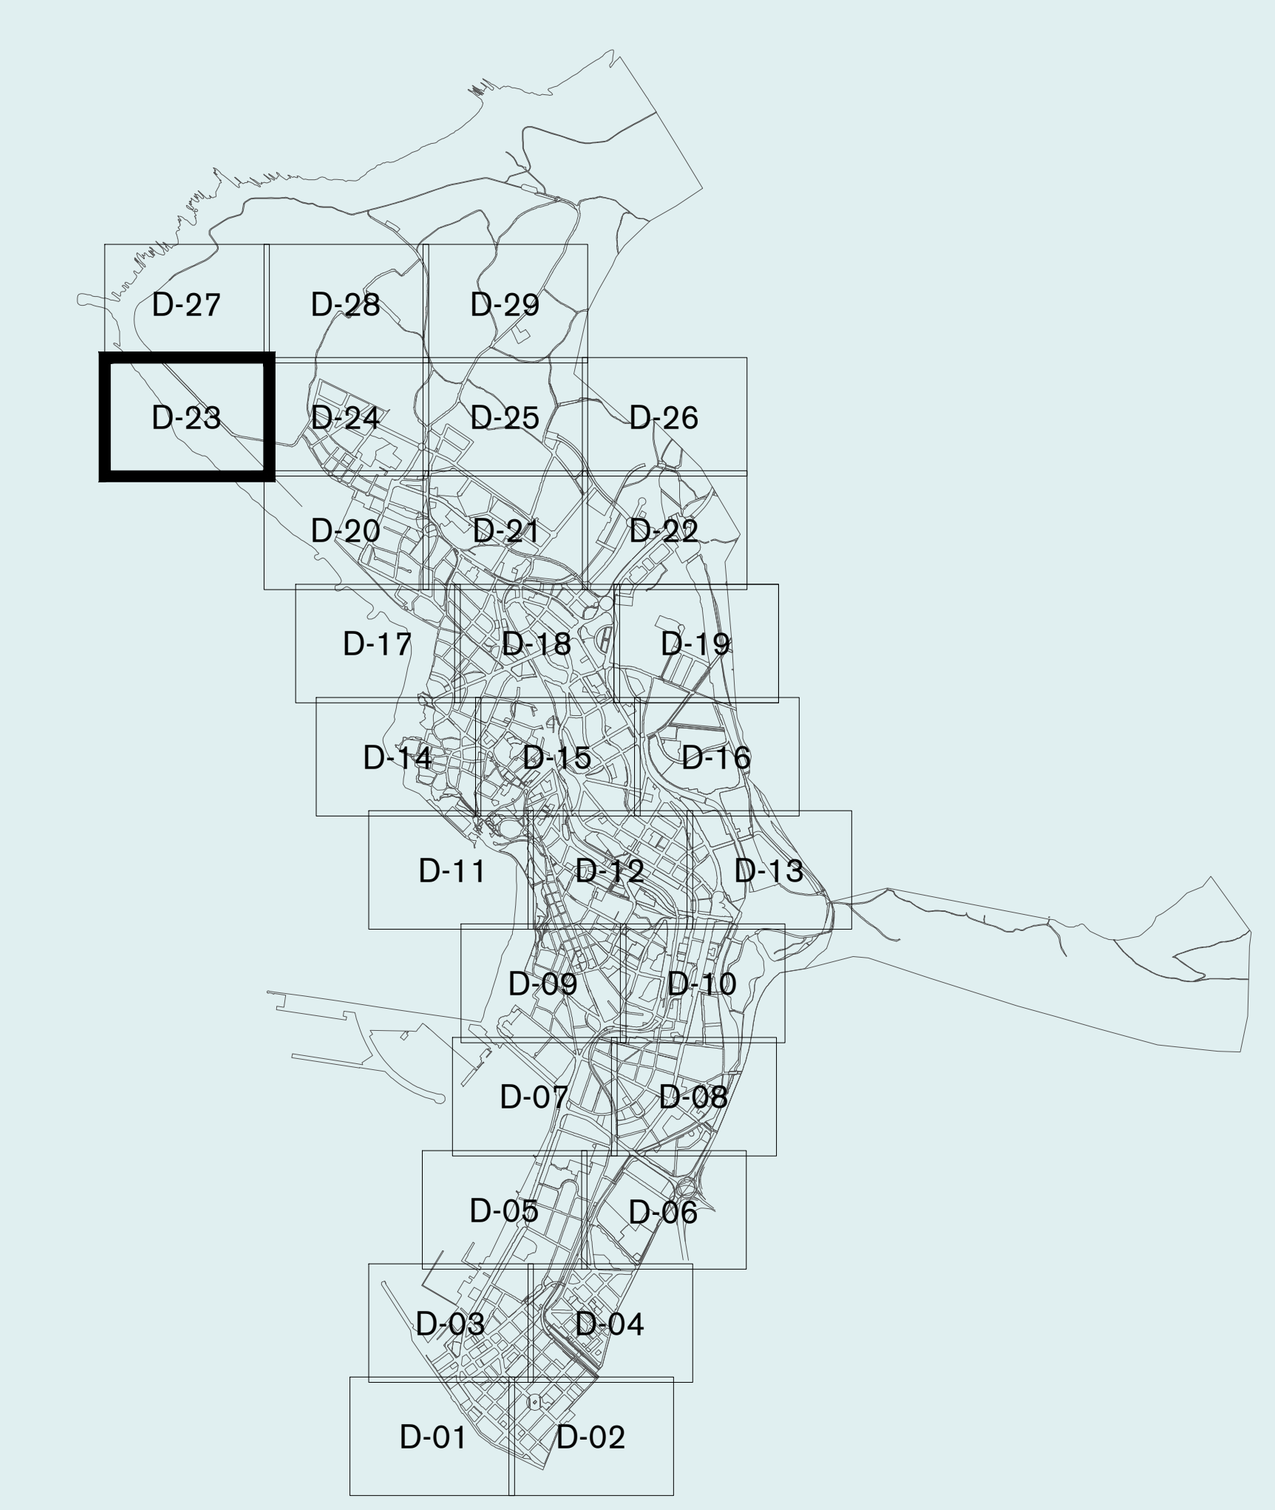

fasea | fase

BEHIN BETIKO ONARTUTAKO DOKUMENTUA | DOCUMENTO APROBADO DEFINITIVAMENTE

planoaren izena | nombre del plano

TOPOGRAFIKOA | TOPOGRAFICO

I

02

D-23

eskala | escala

A1: 1 / 1.000
A3: 1 / 2.000

dokumentuen data | fecha del documento

2026eko Maiatza | Mayo 2026

erredaktore taldea:
equipo redactor:

HAPO
PGOU
GETXO

UTE PGOU GETXO

GETXOko UDALA | AYUNTAMIENTO DE GETXO

2025-11-10eko osoko bilkura berezian behin betiko onartutako dokumentua, bilkura berean onartutako eranskina sartuta, eta kontuan hartuta aurreko plangintza egikaritzeko egintzek eragindako zuzenketak.

Documento Aprobado Definitivamente en sesión plenaria extraordinaria de 10.11.2025, con integración del Anexo aprobado en la misma sesión y habiéndose tenido en cuenta las rectificaciones motivadas por los actos de ejecución del planeamiento precedente.

Getxo bizi zaitez

Hiri Antolamenduko Plan Orokorra HAPO | Plan General de Ordenación Urbana PGOU