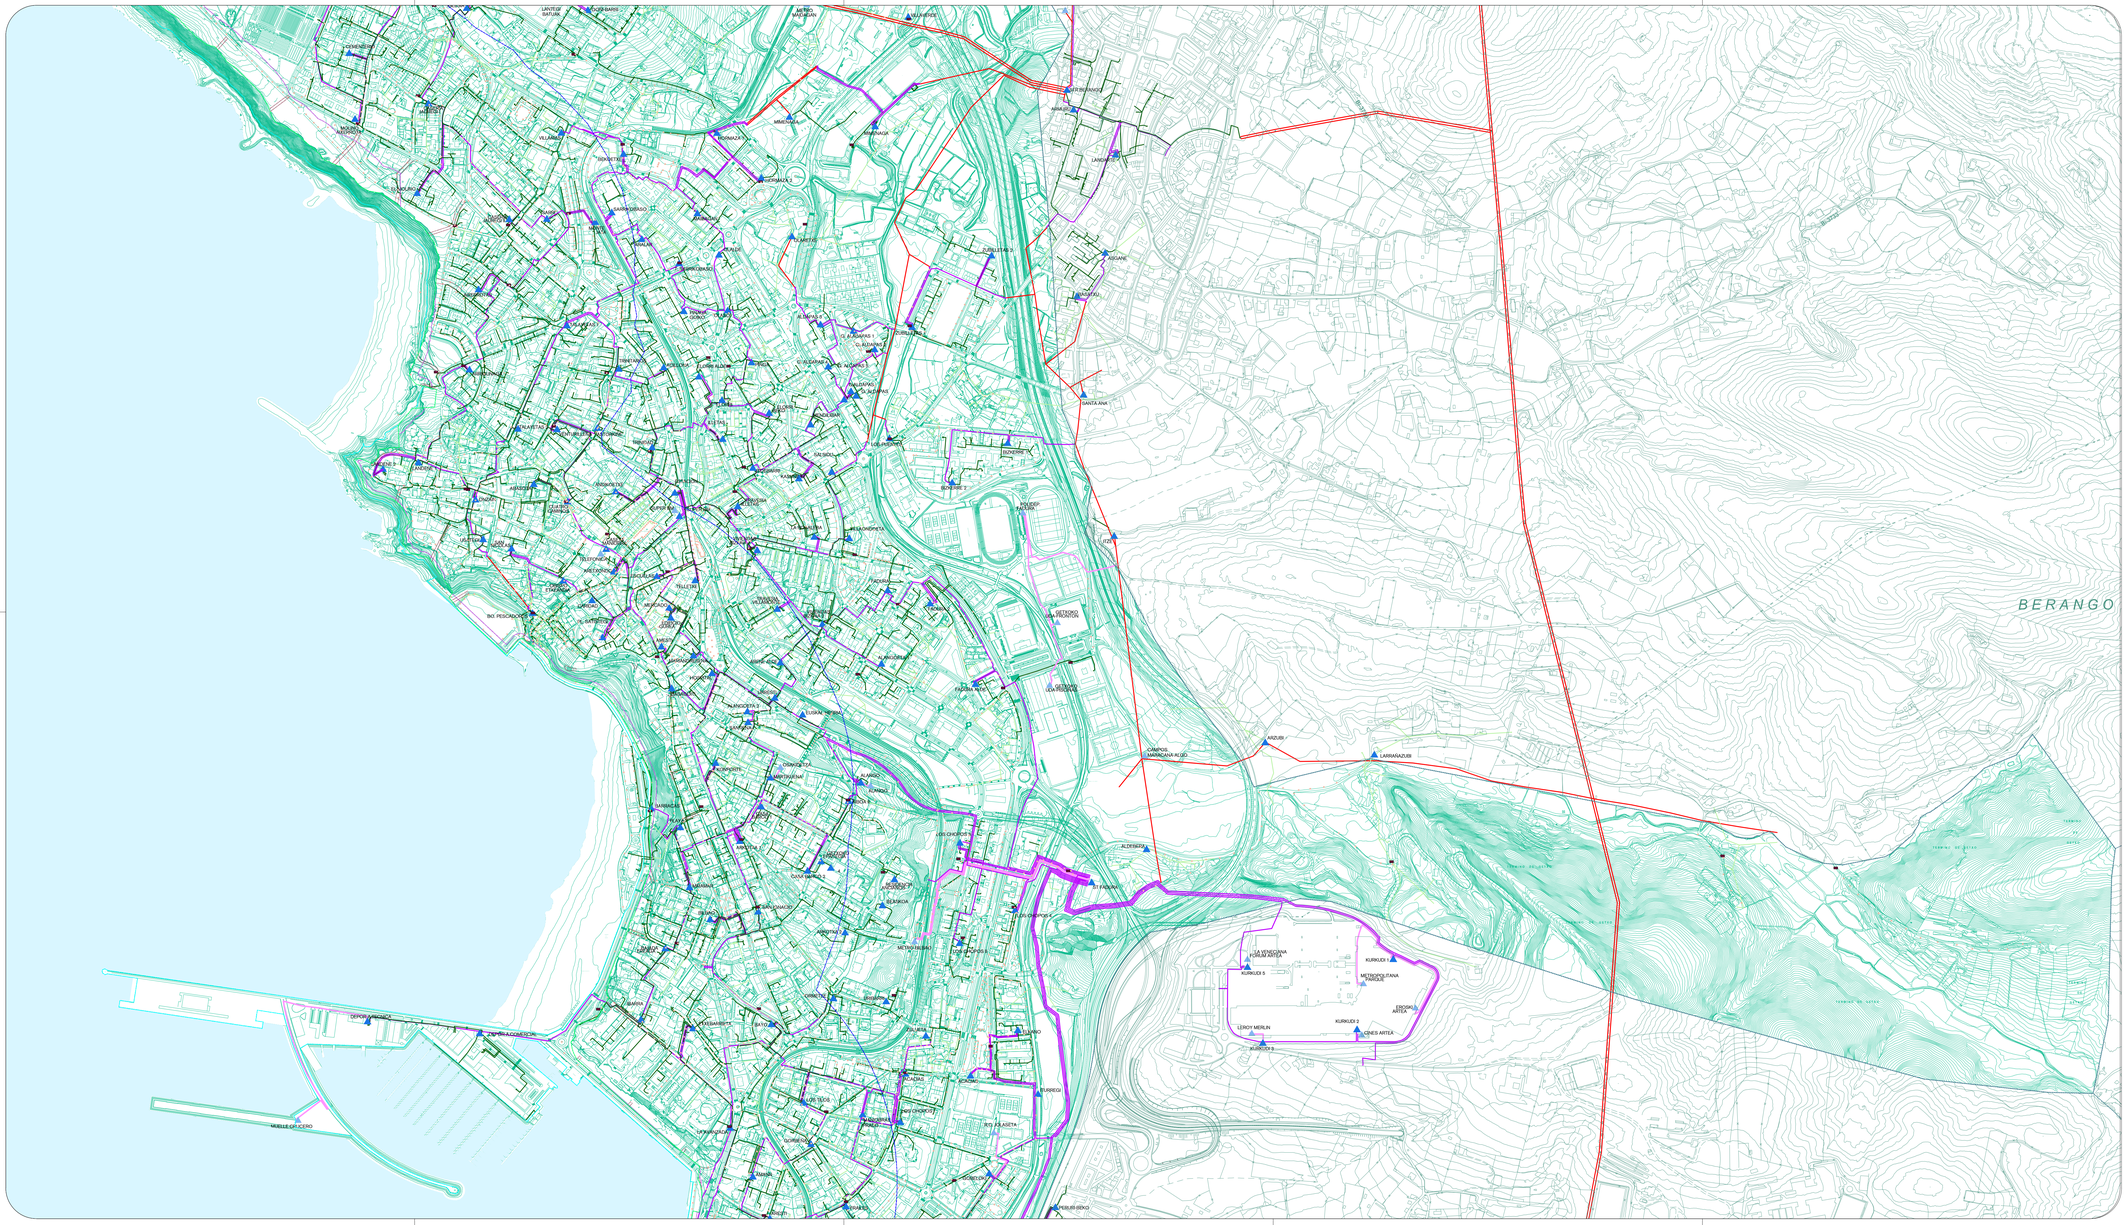


Zerrendak / Leyendas

GAUR EGUNGO ELEKTRIZITATE SAREA — RED DE ELÉCTRICIDAD EXISTENTE

- Energia altan: aireko sarea — Red aérea de energía en alta
- Energia bajan: aireko sarea — Red aérea de energía en baja
- Energia altan: lurrazpiko sarea — Red soterrada de energía en alta
- Energia altan: lurrazpiko sare pribatua — Red soterrada de energía en alta privada
- Energia bajan: lurrazpiko sarea — Red soterrada de energía en baja
- Transformazio-gunea — Centro de transformación
- Transformazio-gune pribatua — Centro de transformación privado

ARGITERI-SAREA — RED DE ALUMBRADO


- Argiak — Luminarias
- Argiaren kutxa — Cuadro de alumbrado

INFORMAZIO OSAGARRIA: KOSTALDEAK

- Itsasikorreko mugaketa publikoaren mugarteca (oraingo / behin behinekoa)
- Itsasertza (oraingo / behin behinekoa)
- Igerilekuen kokapenaren mugarteca (behin behinekoa)
- Babes ertzaunaren mugarteca (oraingo / behin behinekoa)
- Esaginemunaren mugarteca (oraingo / behin behinekoa)
- Itsasora helbideko oinezkoen zorbatzuna
- Itsasora helbideko ibilgailuen trafikoko zorbatzuna

INFORMACION COMPLEMENTARIA: COSTAS

- Línea límite del Dominio Público Marítimo Terrestre (aprobado / provisional)
- Ribera del mar (aprobado / provisional)
- Línea límite de la servidumbre de tránsito (provisional)
- Línea límite de la servidumbre de protección (aprobado / provisional)
- Línea límite de zona de influencia (aprobado / provisional)
- Servidumbre de acceso al mar peatonal
- Servidumbre de acceso al mar de tráfico rodado

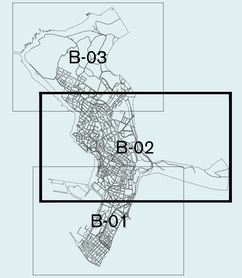

Izena / Nombre
BEHIN BETIKO ONARTUTAKO DOKUMENTUA

Izenburua / Título
INSTALAZIOAK:

HORNIDURA ELEKTRIKOA
ARGITERIA PUBLIKOA

Izena / Nombre
DOCUMENTO APROBADO DEFINITIVAMENTE

Izenburua / Título
INSTALACIONES:

09

B-02

ABASTECIMIENTO ELÉCTRICO
ALUMBRADO PUBLICO

Eskala / escala
A1: 1 / 5.000
A3: 1 / 10.000

Dokumentuaren data / Fecha del documento
Mayo 2026
2026ko Maiatza

erredaktore taldea:
equipo redactor:
HAPO
PGOU
GETXO
UTE PGOU GETXO

GETXOko UDALA — AYUNTAMIENTO DE GETXO

2026-11-10ko osoko bilkura berezian behin betiko onartutako dokumentua, bilkura berean onartutako aranetxa aldaketa, eta kontuan hartuta aurretiko plangintza legeriarekin egindako egokitzapenak.

Documento Aprobado Definitivamente en sesión plenaria extraordinaria de 10/11/2026, con integración del Anexo aprobado en la misma sesión, y teniendo en cuenta las adaptaciones a la normativa incluidas por los actos de ejecución del presente Plan precedentes.

Hiri Antolamenduko Plan Orokorra HAPO

Plan General de Ordenación Urbana PGOU