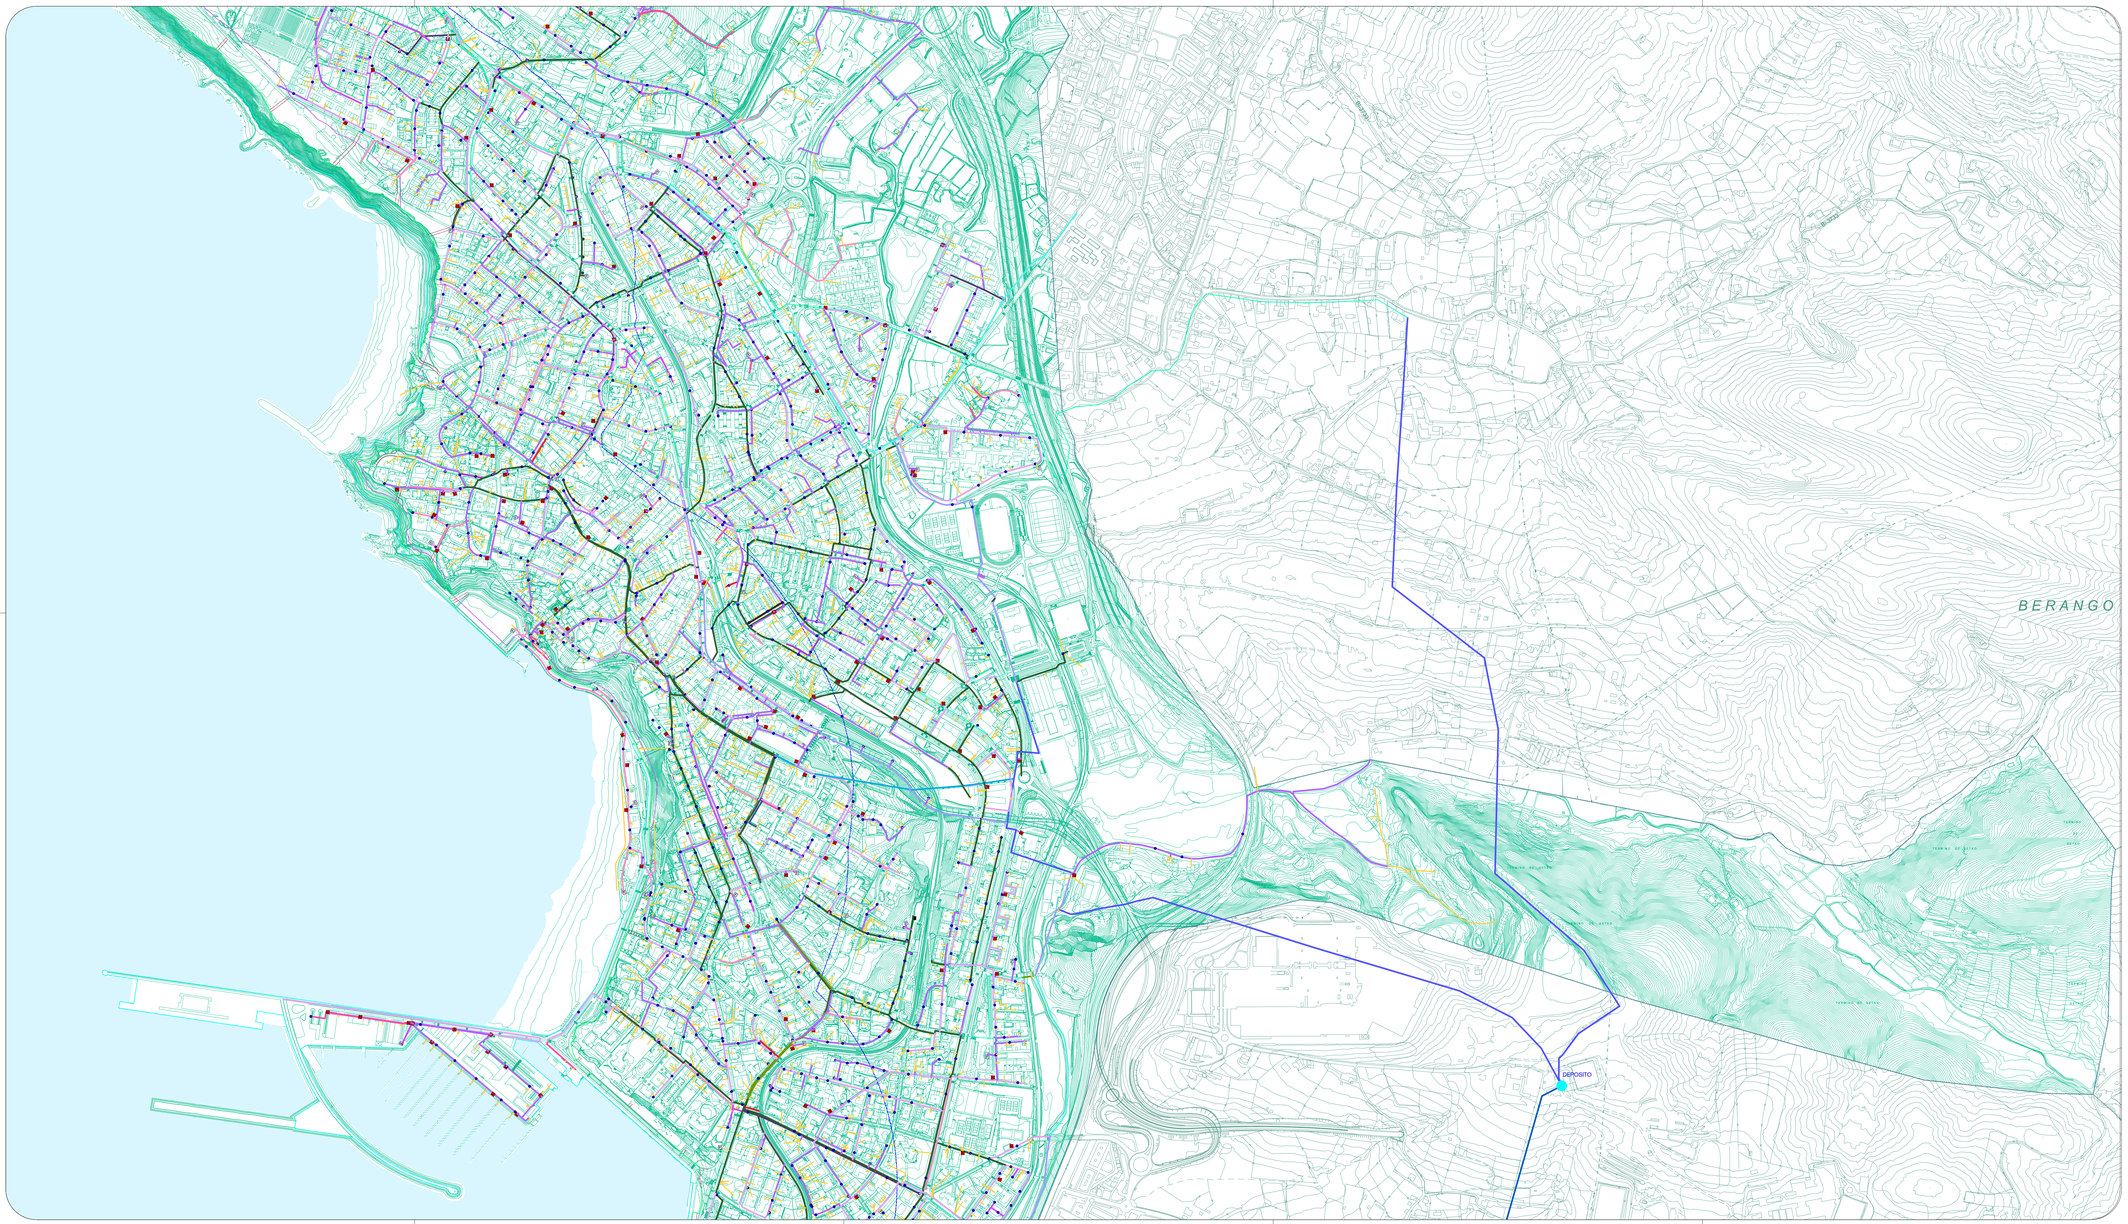


Zerrendak / Leyendas

UR-HORNIDURA / ABASTECIMIENTO


- Biltegia — Depósito
- Ur-hornidurako sarea — Red de abastecimiento
- FD Ø 800
- FD Ø 600
- FD Ø 500
- FD Ø 400
- FD Ø 350
- FD Ø 300
- FD Ø 250
- FD Ø 200
- FD Ø 150
- FD Ø 125
- FD Ø 100
- FD Ø 80
- FD Ø 70
- FD Ø 50
- FD Ø 40
- FC Ø 400
- FC Ø 100
- FC Ø 70
- PE Ø 110
- PE Ø 90
- PE Ø 63
- Ur-hargune — Acometida de agua
- Iturria — Fuente
- Ur-hargunea — Boca de riego
- Hidrantea — Hidrante

INFORMAZIO OSAGARRIA: KOSTALDEAK

- Itsasbehomako mugaketa publikoaren mugaketa (onartua / behin behinekoa)
- Itsasertza (onartua / behin behinekoa)
- Igoeren ertzaunaren mugaketa (behin behinekoa)
- Babes ertzaunaren mugaketa (onartua / behin behinekoa)
- Eraginen mugaketa (onartua / behin behinekoa)
- Itsasoa heltzeko oinezkoen zortasuna
- Itsasoa heltzeko ibilgailuen trafikoko zortasuna

INFORMACION COMPLEMENTARIA: COSTAS

- Línea límite del Dominio Público Marítimo Terrestre (aprobado / provisional)
- Ribera del mar (aprobado / provisional)
- Línea límite de la servidumbre de tránsito (provisional)
- Línea límite de la servidumbre de protección (aprobado / provisional)
- Línea límite de zona de influencia (aprobada / provisional)
- Servidumbre de acceso al mar peatonal
- Servidumbre de acceso al mar de tráfico rodado

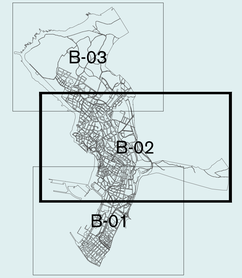

Izena / Nombre

BEHIN BETIKO ONARTUTAKO DOKUMENTUA
plantamen izena

DOCUMENTO APROBADO DEFINITIVAMENTE
nombre del plano

INSTALAZIOAK: I **INSTALACIONES:**

10

B-02 ABASTECIMIENTO DE AGUA

UR-HORNIDURA

eskala / escala: A1: 1 / 5.000 A3: 1 / 10.000

dokumentuen data / fecha del documento: Maiatza 2026eko Maiatza / Mayo 2026

egilea / autor: GETXOko UDALA

2025-11-10ko oso bilkura berezian behin betiko onartutako dokumentua, bilkura berean onartutako aranetxa sartuta, eta kontuan hartuta aurreko plangintza egikaritzeko egindako proiektuak eta eskaintzak.

Hiri Antolamenduko Plan Orokorra HAPO

AYUNTAMIENTO DE GETXO

Documento Aprobado Definitivamente en sesión plenaria extraordinaria de 10/11/2025, con integración del Anexo aprobado en la misma sesión, teniendo en cuenta los proyectos y ofertas ejecutadas hasta la fecha y normas reguladoras para la ejecución del presente Plan.

Plan General de Ordenación Urbana PGOU

erredaktore taldea: equipo redactor:

HAPO PGOU GETXO

UTE PGOU GETXO