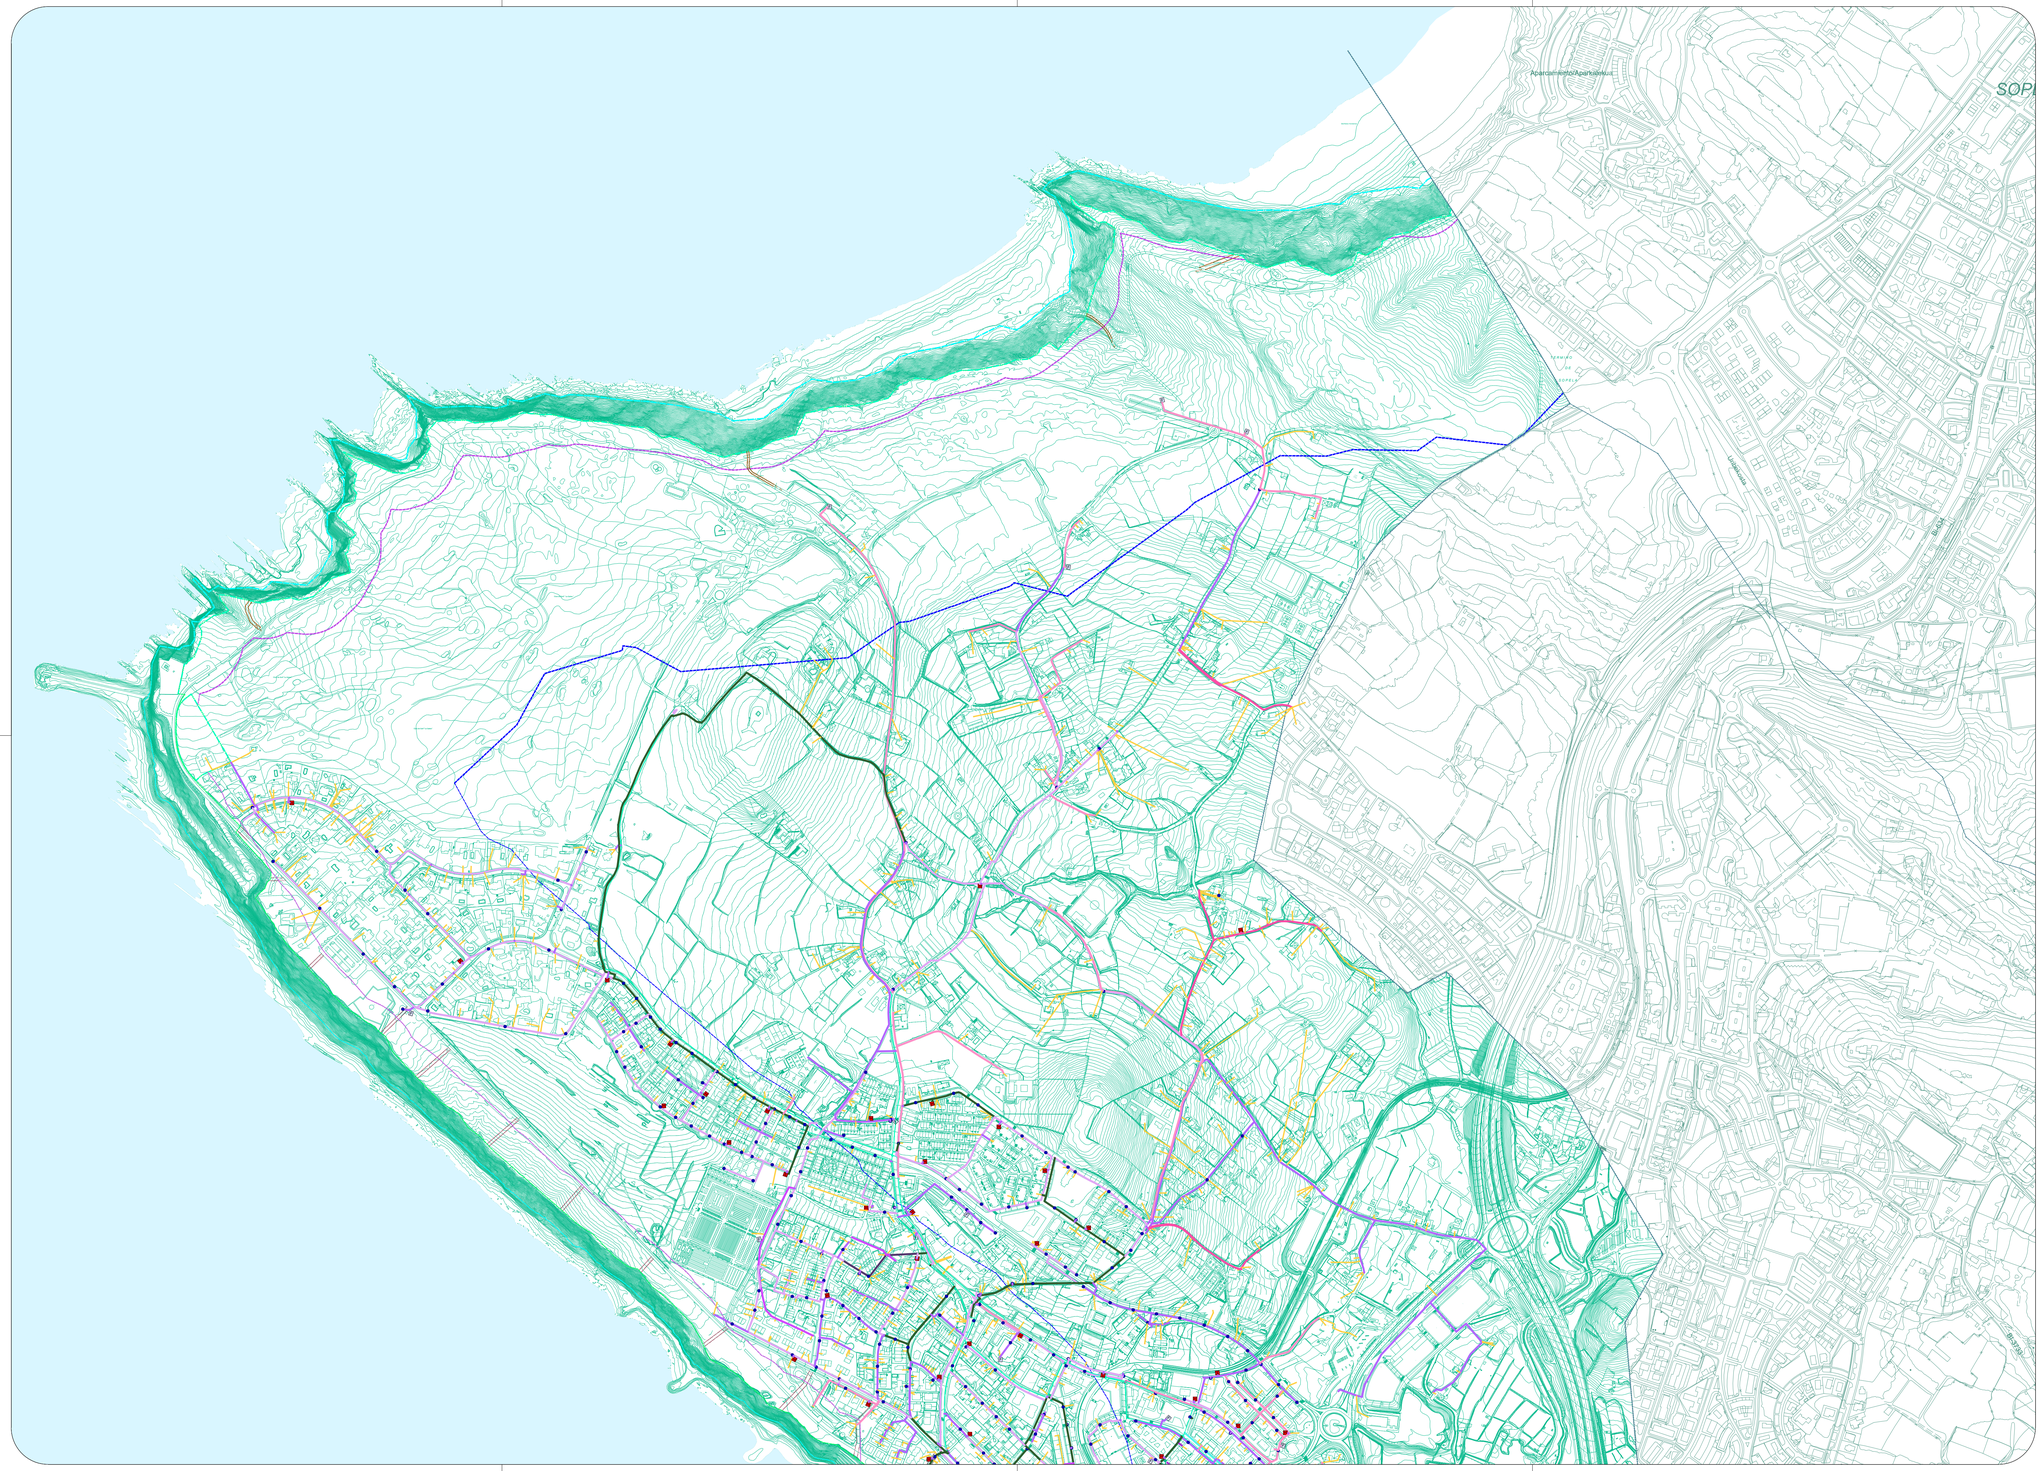


Zerrendak Leyendas

UR-HORNIDURA **ABASTECIMIENTO**


- Biltegia — Depósito
- Ur-hornidurako sarea — Red de abastecimiento
  - FD Ø 800
  - FD Ø 600
  - FD Ø 500
  - FD Ø 400
  - FD Ø 350
  - FD Ø 300
  - FD Ø 250
  - FD Ø 200
  - FD Ø 150
  - FD Ø 125
  - FD Ø 100
  - FD Ø 80
  - FD Ø 70
  - FD Ø 50
  - FD Ø 40
  - FC Ø 400
  - FC Ø 100
  - FC Ø 70
  - PE Ø 110
  - PE Ø 90
  - PE Ø 63
- Ur-hargune — Acometida de agua
- Iturria — Fuente
- Ur-hargunea — Boca de riego
- Hidrantea — Hidrante

INFORMAZIO OSAGARRIA: KOSTALDEAK

- Itsas-lehorreko mugalerta publikoaren mugalerroa (onartua / behin behinekoa)
- Itsasertza (onartua / behin behinekoa)
- Igerioto-zerbitzuaren mugalerroa (behin behinekoa)
- Babes-zerbitzuaren mugalerroa (onartua / behin behinekoa)
- Eragin-eremuaren mugalerroa (onartua / behin behinekoa)
- Itsasoa hatsaldu-oinezkoen zerbitzuna
- Itsasoa hatsaldu ibilgailuen trafikoko zerbitzuna

INFORMACION COMPLEMENTARIA: COSTAS

- Línea límite del Deslinde Público Marítimo Terrestre (aprobada / provisional)
- Ribera del mar (aprobada / provisional)
- Línea límite de la servidumbre de tránsito (provisional)
- Línea límite de la servidumbre de protección (aprobada / provisional)
- Línea límite de zona de influencia (aprobada / provisional)
- Servidumbre de acceso al mar peatonal
- Servidumbre de acceso al mar de tráfico rodado

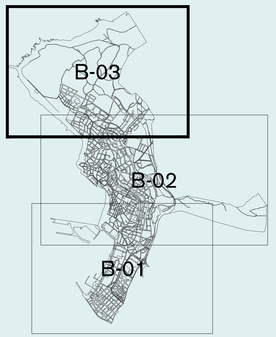

fase: BEHIN BETIKO ONARTUTAKO DOKUMENTUA

planoaren izena

INSTALAZIOAK:

fase: DOCUMENTO APROBADO DEFINITIVAMENTE

nombre del plano

INSTALACIONES:

I

10

B-03

UR-HORNIDURA

ABASTECIMIENTO DE AGUA

eskala / escala: A1: 1 / 5.000 — A3: 1 / 10.000

dokumentuaren data / fecha del documento: 2026eko Maiatza — Mayo 2026

GETXOko UDALA

2025-11-13ko osoko bilkura berezian behin betiko onartutako dokumentua, bilkura berean onartutako eranskina sartuta, eta kontuan hartuta aurreko plangintza egikaritzeko egintzek eragindako zuzenketak.

Hiri Antolamenduko Plan Orokorra HAPO

AYUNTAMIENTO DE GETXO

Documento Aprobado Definitivamente en sesión plenaria extraordinaria de 13.11.2025, con integración del Anexo aprobado en la misma sesión y habiéndose tenido en cuenta las rectificaciones motivadas por los actos de ejecución del planeamiento precedente.

Plan General de Ordenación Urbana PGOU

erredaktore taldea: equipo redactor:

HAPO PGOU GETXO

UTE PGOU GETXO