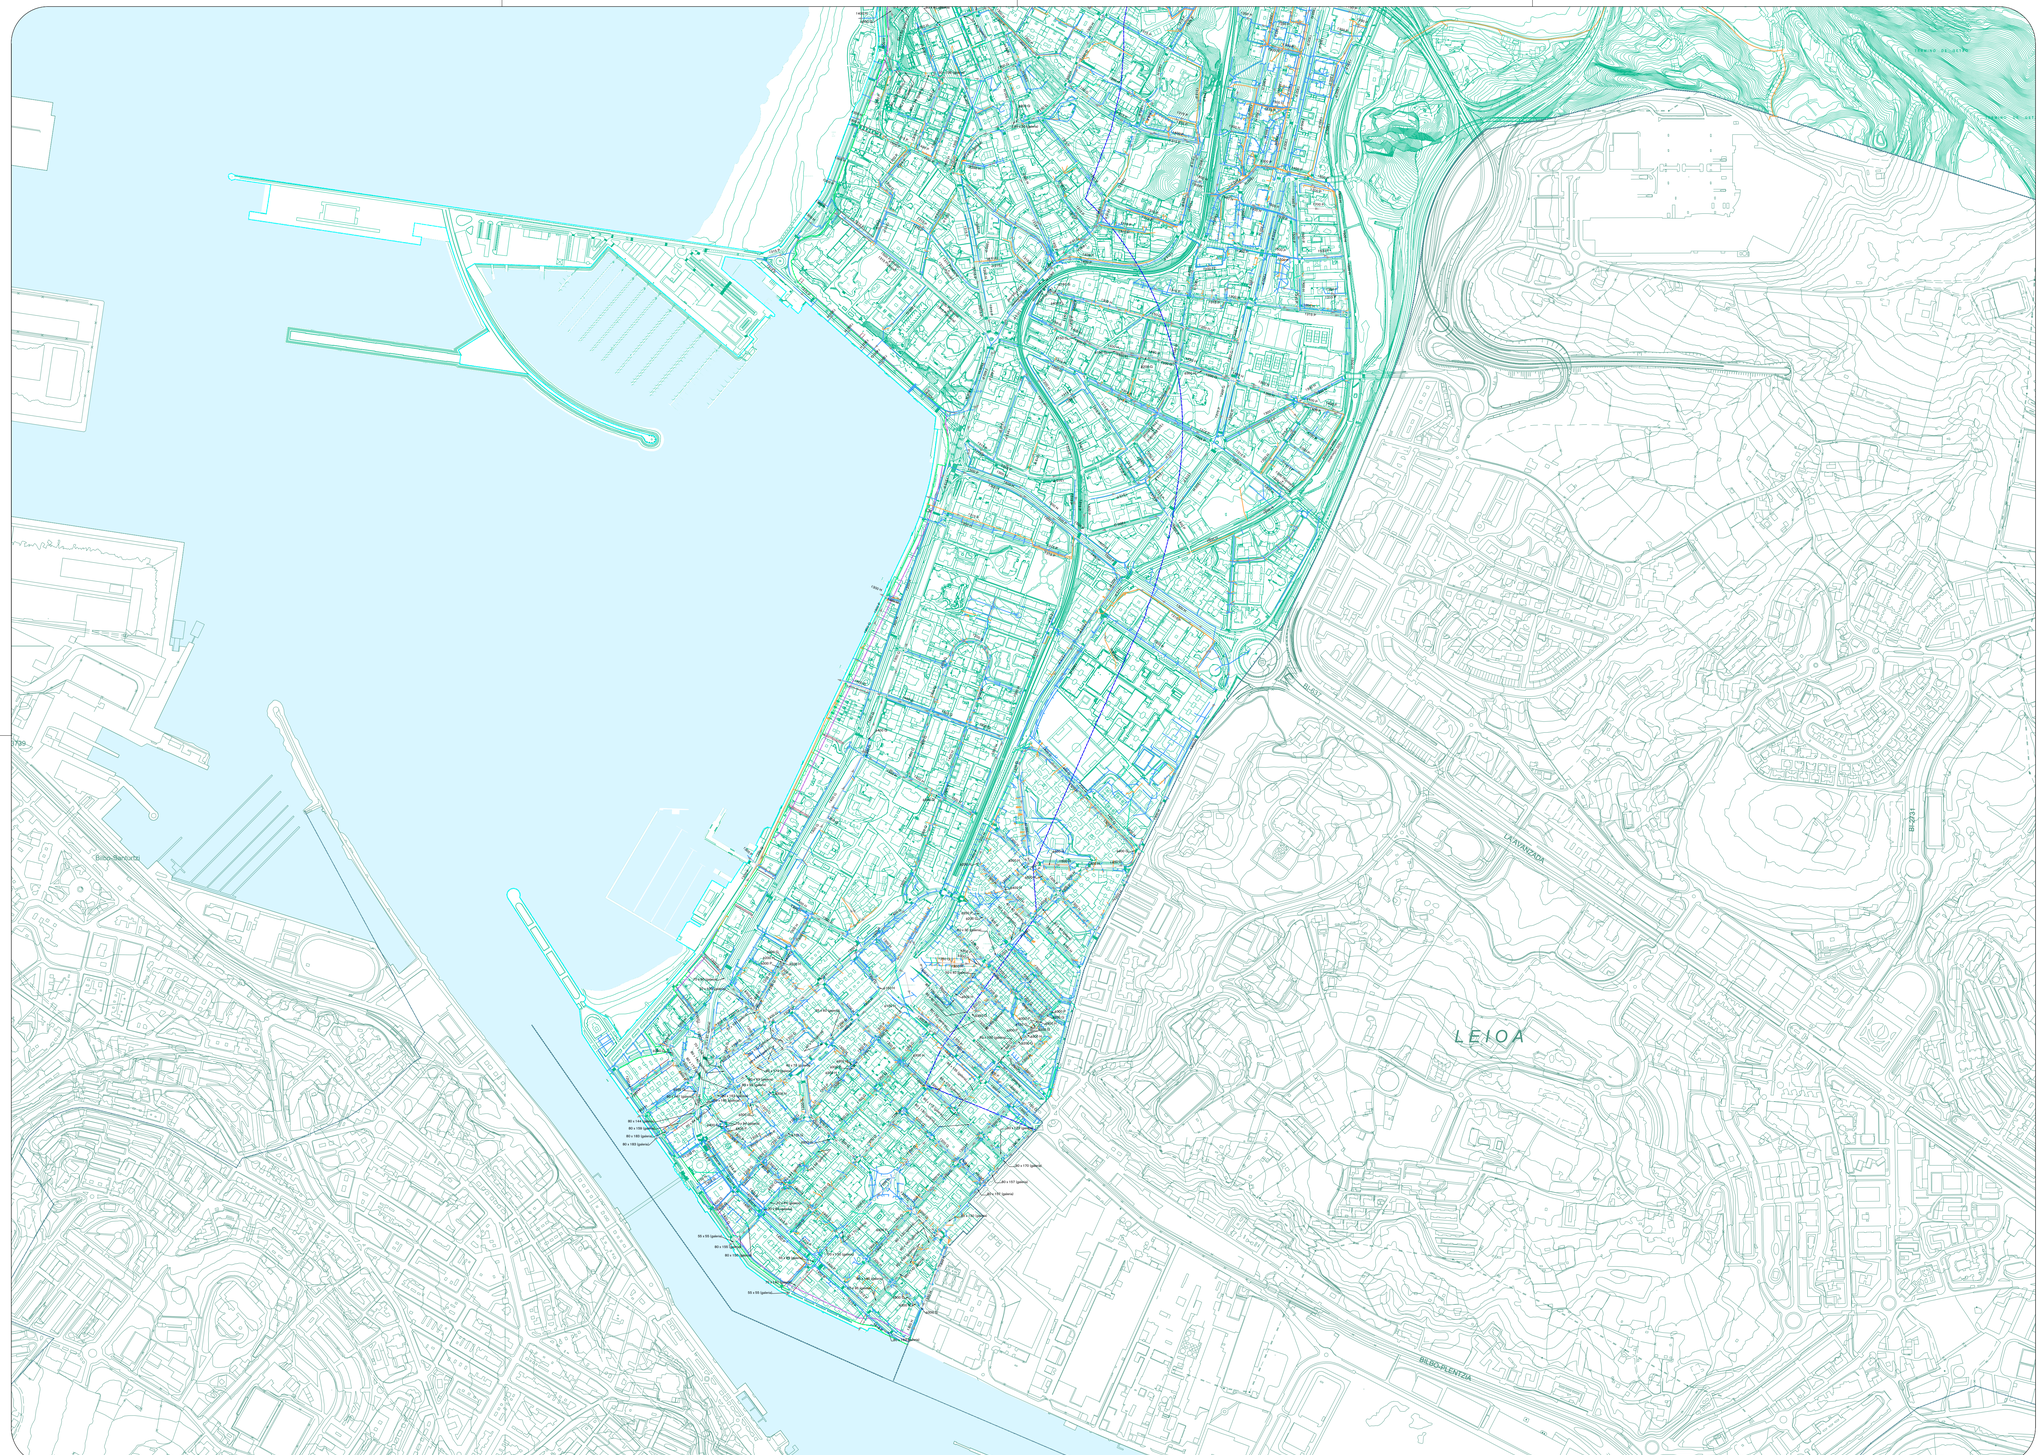


Zerrendak Leyendas

SANEAMENDUA / SANEAMIENTO

- Unitario-sarea — Red unitaria
- Fekal-sarea — Red fecal
- Euri-uren sarea — Red pluvial

PROPOSAMENA / PROPUESTA


- Fekal-sarea — Red fecal
- Euri-uren sarea — Red pluvial

INFORMAZIO OSAGARRIA: KOSTALDEAK

- Itsaslehomoko mugaketa publikoaren mugaketa (onartua / behin behinekoa)
- Itsasertza (onartua / behin behinekoa)
- Igarotze-zortasunaren mugaketa (behin behinekoa)
- Babes-zortasunaren mugaketa (onartua / behin behinekoa)
- Eragin-eremuaren mugaketa (onartua / behin behinekoa)
- Itsasoa heltzeko oinezkoen zortasuna
- Itsasoa heltzeko ibilgailuen trafikoko zortasuna

INFORMACION COMPLEMENTARIA: COSTAS

- Línea límite del Deslinde Público Marítimo Terrestre (aprobada / provisional)
- Ribera del mar (aprobada / provisional)
- Línea límite de la servidumbre de tránsito (provisional)
- Línea límite de la servidumbre de protección (aprobada / provisional)
- Línea límite de zona de influencia (aprobada / provisional)
- Servidumbre de acceso al mar peatonal
- Servidumbre de acceso al mar de tráfico rodado

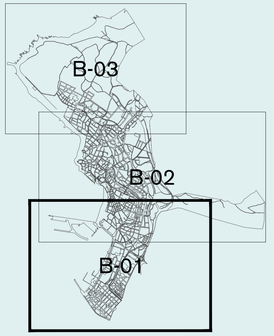

fasea / fase

BEHIN BETIKO ONARTUTAKO DOKUMENTUA

DOCUMENTO APROBADO DEFINITIVAMENTE

planoaren izena / nombre del plano

INSTALAZIOAK: INSTALACIONES:

I

11

B-01

SANEAMENDUA / SANEAMIENTO

eskala / escala: A1: 1 / 5.000 — A3: 1 / 10.000

dokumentuaren data / fecha del documento: 2026eko Maiatza / Mayo 2026

GETXOko UDALA / AYUNTAMIENTO DE GETXO

2025-11-04ko osoko bilkura berezian behin betiko onartutako dokumentua, bilkura berean onartutako eranskina sartuta, eta kontuan hartuta aurretiko plenoprotu egitaritzeko xedapenak eragindako zuzenketak.

Documento Aprobado Definitivamente en sesión plenaria extraordinaria de 10.11.2025, con integración del Anexo aprobado en la misma sesión y habiéndose tenido en cuenta las rectificaciones motivadas por los actos de ejecución del planeamiento precedente.

Hiri Antolamenduko Plan Orokorra HAPO

Plan General de Ordenación Urbana PGOU

Getxo

erredaktore taldea: equipo redactor:

HAPO PGOU GETXO

UTE PGOU GETXO