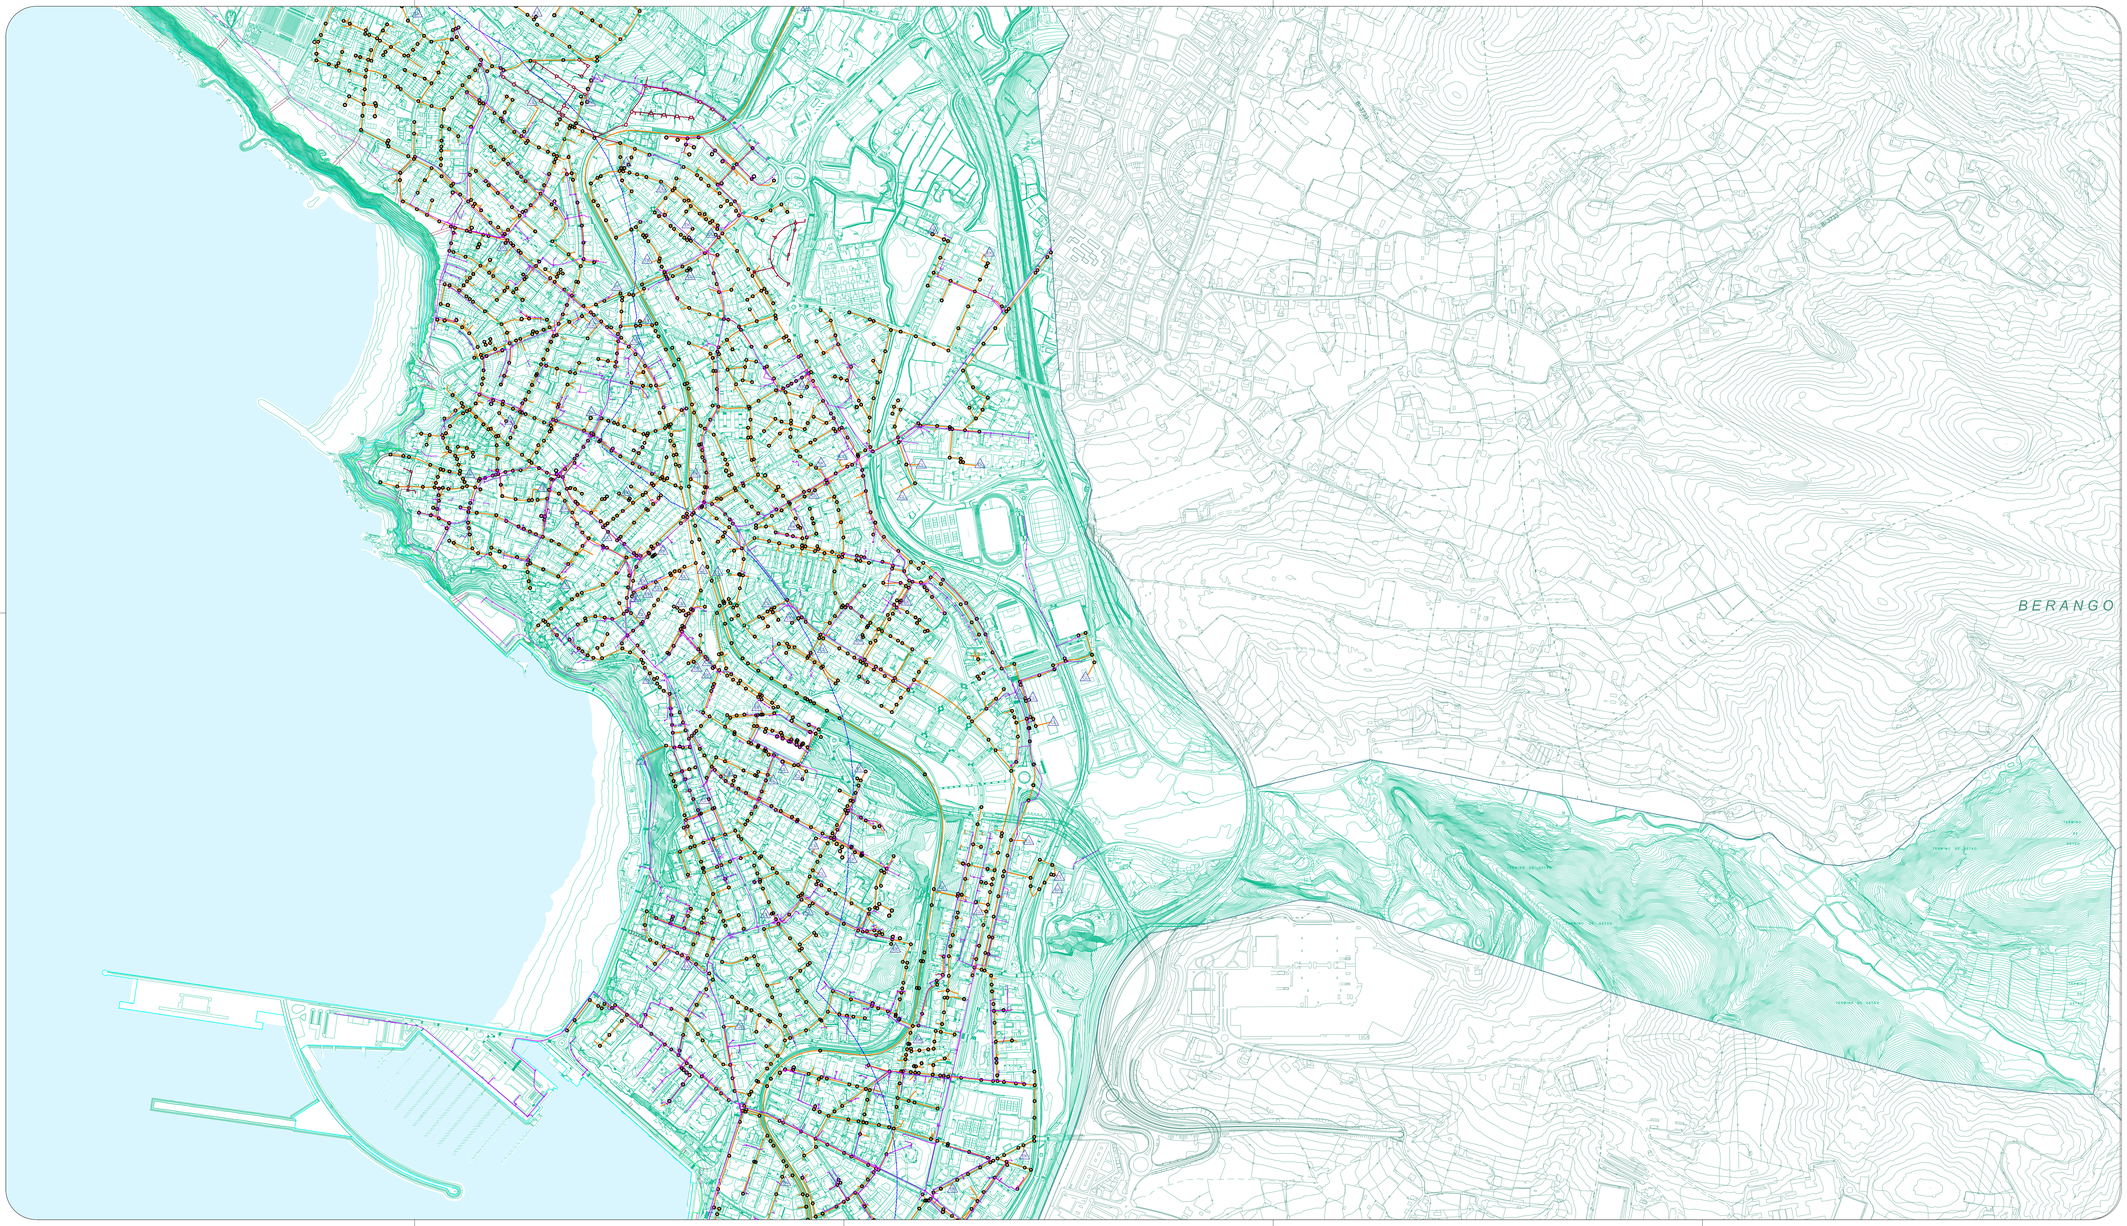


Zerrendak / Leyendas

KOMUNIKAZIOAK / COMUNICACIONES


Euskaltel	Euskaltel
Telefonia-sarea	Red de telefonia
Proposatutako telefonia-sarea	Red de telefonia propuesta
Telefonia-kutxatila	Arqueta de telefonia
Nodogunesak	Centros nodales

Orange	Orange
Telefonia-sarea	Red de telefonia
Aireko telefonia-sarea	Red de telefonia aérea
Telefonia-kutxatila	Arqueta de telefonia

INFORMAZIO OSAGARRIA: KOSTALDEAK

Itsasikomeko mugakeiu publikoaren mugakerea (onartua / behin behinekoa)	Línea límite del Dedinio Público Marítimo Terrestre (aprobado / provisional)
Itsasertza (onartua / behin behinekoa)	Ribera del mar (aprobado / provisional)
Igoeren ertsasunaren mugakerea (behin behinekoa)	Línea límite de la servidumbre de tránsito (provisional)
Babes ertsasunaren mugakerea (onartua / behin behinekoa)	Línea límite de la servidumbre de protección (aprobado / provisional)
Eragin-esmuaren mugakerea (onartua / behin behinekoa)	Línea límite de zona de influencia (aprobada / provisional)
Itsasora heltzeko oinezkoen zerbasuna	Servidumbre de acceso al mar peatonal
Itsasora heltzeko ibilgailuen trafikoko zerbasuna	Servidumbre de acceso al mar de tráfico rodado

INFORMACION COMPLEMENTARIA: COSTAS

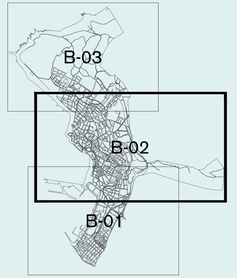

Izena / Nombre
BEHIN BETIKO ONARTUTAKO DOKUMENTUA

Izenburua / Título del plano
INSTALAZIOAK: I
INSTALACIONES:

12

B-02

TELEFONIA ETA TELEKOMUNIKAZIOAK

TELEFONÍA Y TELECOMUNICACIONES

Eskala / Escala
A1: 1 / 5.000
A3: 1 / 10.000

Data / Fecha
Mayo 2026

2026ko Maiatza

GETXOko UDALA — AYUNTAMIENTO DE GETXO

2026-11-10ko osoko bilkura berariaz behin betiko onartutako dokumentua, bilkura berean onartutako aranetsia aintzat, eta kontuan hartuta aurrekoz plangintza egiteko egintzak eta prozedurak egokitzeko.

Hiri Antolamenduko Plan Orokorra HAPO

Documento Aprobado Definitivamente en sesión plenaria extraordinaria de 10/11/2026, con integración del Anexo aprobado en la misma sesión, y teniendo en cuenta los actos y procedimientos motivados por los actos de ejecución del presente Plan Urbanístico.

Plan General de Ordenación Urbana PGOU

Getxo aginte

Egilea / Autor
erredaktore taldea:
equipo redactor:

HAPO
PGOU
GETXO
UTE PGOU GETXO