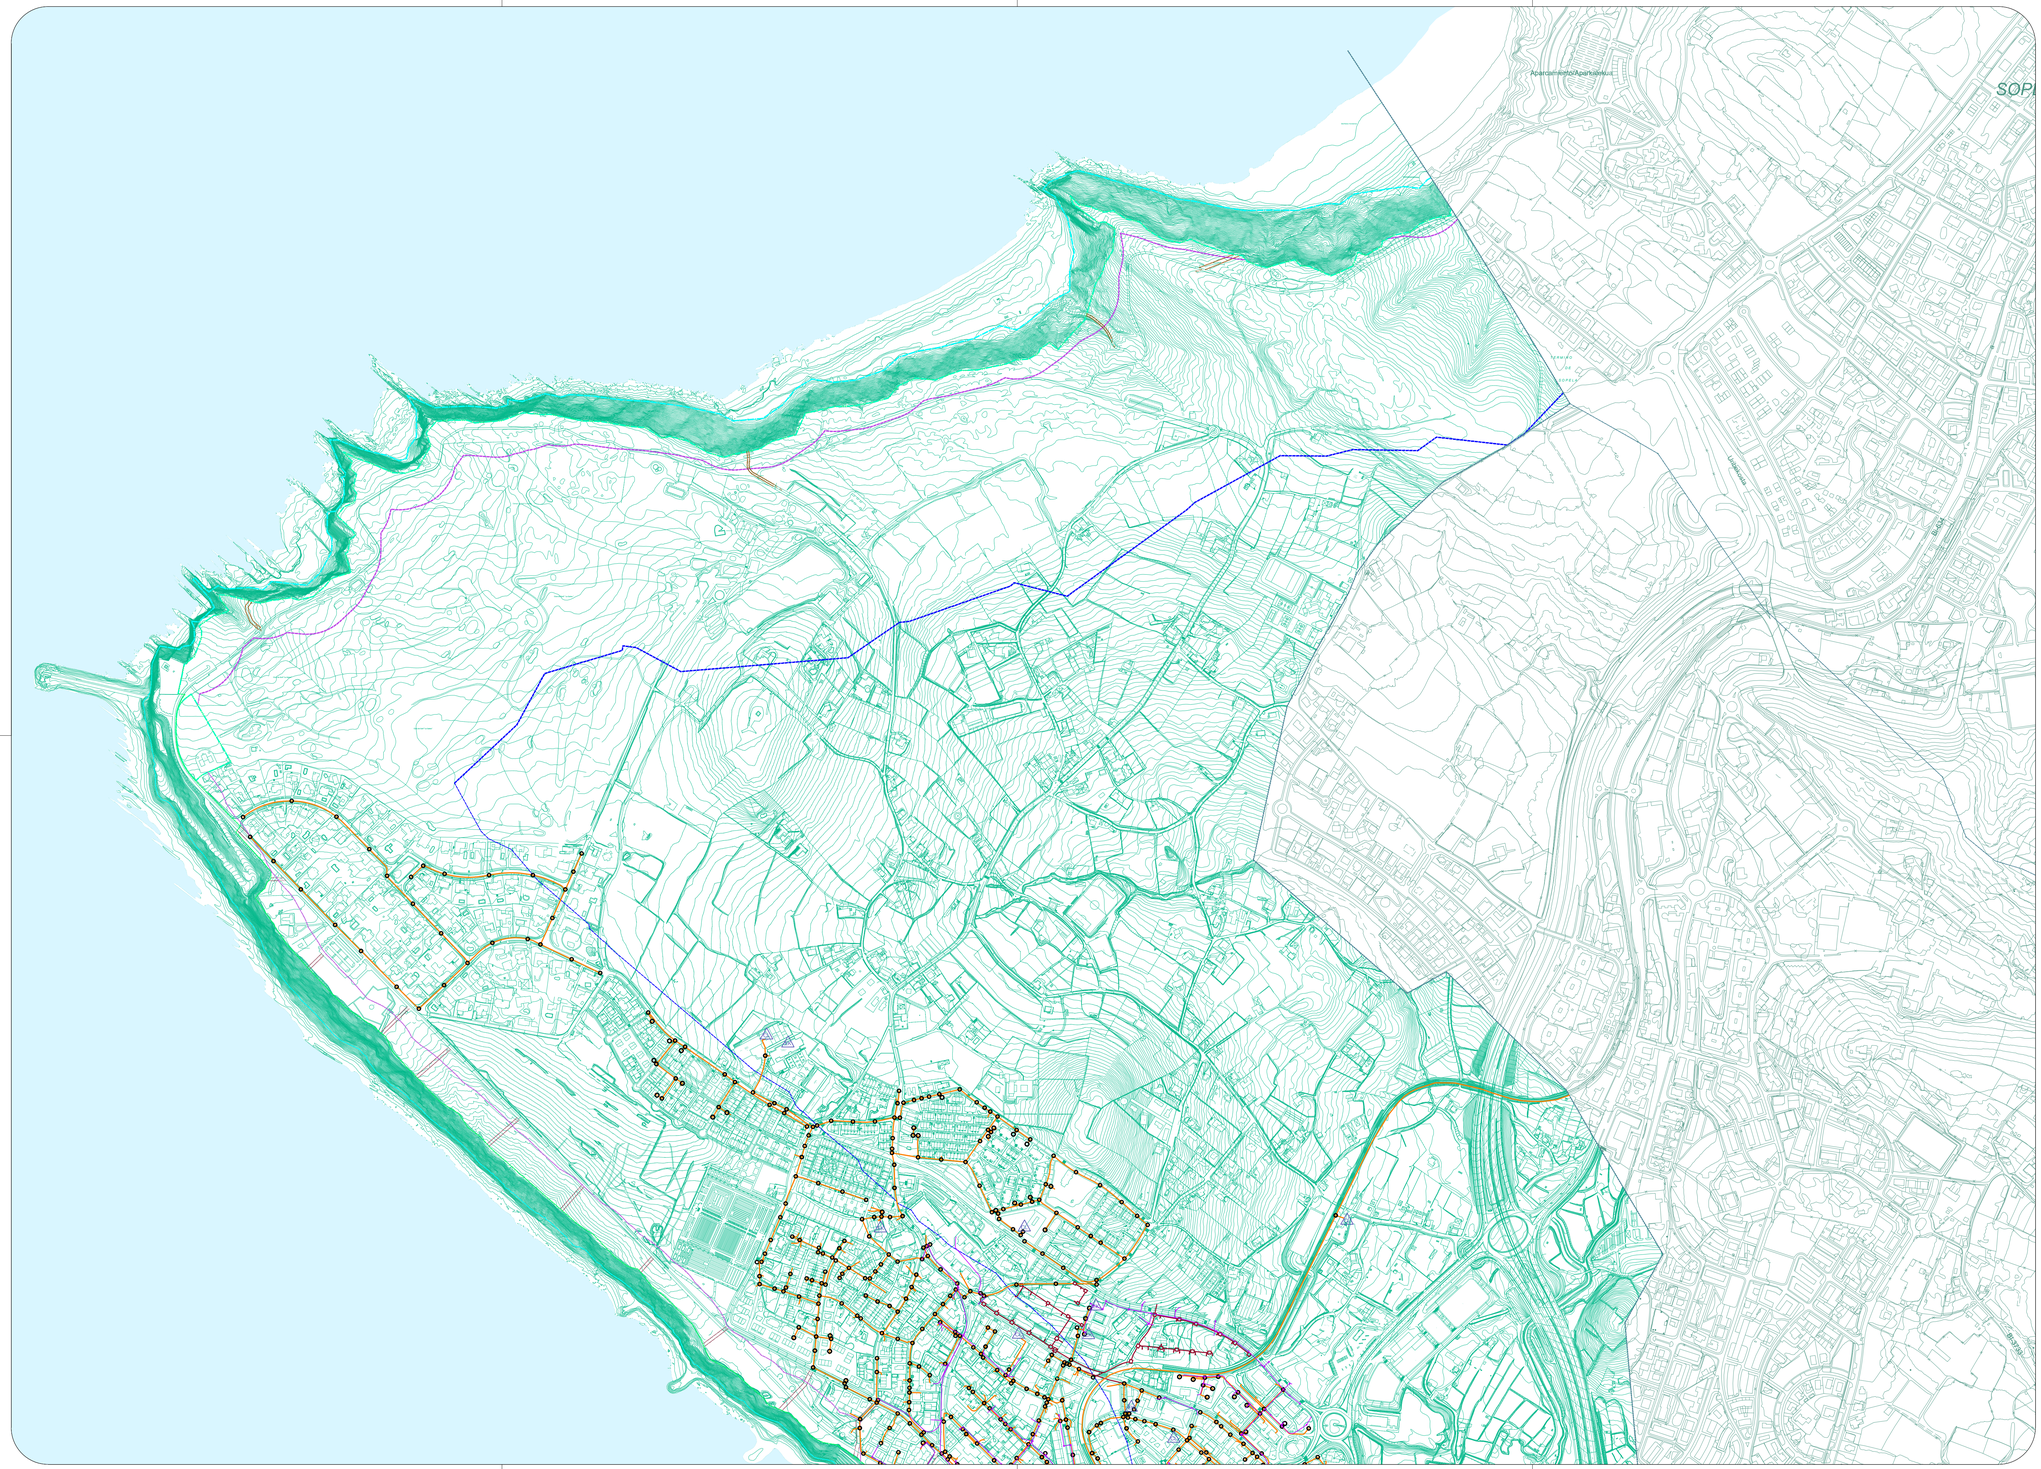


Zerrendak Leyendas


KOMUNIKAZIOAK — **COMUNICACIONES**

Euskaltel — Euskaltel
Telefonia-sarea — Red de telefonia
Proposatutako telefonia-sarea — Red de telefonia propuesta
Telefonia-kutxatila — Arqueta de telefonia
Nodoguneak — Centros nodales

Orange — Orange
Telefonia-sarea — Red de telefonia
Aireko telefonia-sarea — Red de telefonia aérea
Telefonia-kutxatila — Arqueta de telefonia

INFORMAZIO OSAGARRIA: KOSTALDEAK
Itsas-lehorreko mugaketa publikoaren mugalerroa (onartua / behin behinekoa)
Itsasertza (onartua / behin behinekoa)
Igarobi-zortasunaren mugalerroa (behin behinekoa)
Babes-zortasunaren mugalerroa (onartua / behin behinekoa)
Eragin-esparruaren mugalerroa (onartua / behin behinekoa)
Itsasoa heltzeko oinezkoen zortasuna
Itsasora heltzeko ibilgailuen trafikoko zortasuna

INFORMACION COMPLEMENTARIA: COSTAS
Línea límite del Deslinde Público Marítimo Terrestre (aprobada / provisional)
Ribera del mar (aprobada / provisional)
Línea límite de la servidumbre de tránsito (provisional)
Línea límite de la servidumbre de protección (aprobada / provisional)
Línea límite de zona de influencia (aprobada / provisional)
Servidumbre de acceso al mar peatonal
Servidumbre de acceso al mar de tráfico rodado

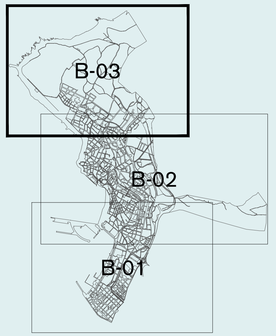

fasea
BEHIN BETIKO ONARTUTAKO DOKUMENTUA

fase
DOCUMENTO APROBADO DEFINITIVAMENTE

planoaren izena
INSTALAZIOAK:

nombre del plano
INSTALACIONES:

I
12
B-03

TELEFONIA ETA TELEKOMUNIKAZIOAK

TELEFONÍA Y TELECOMUNICACIONES

eskala / escala
A1: 1 / 5.000
A3: 1 / 10.000

dokumentuaren data / fecha del documento
2026eko Maiatza — Mayo 2026

egilea / autor
GETXOko UDALA

AYUNTAMIENTO DE GETXO

2025-11-10eko osoko bilkura bereziaren behin betiko onartutako dokumentua, bilkura berean onartutako eranskina kontuan hartuta eta bertan plangintza egiaztatzeko egindako zuzenketak.
Hiri Antolamenduko Plan Orokorra HAPO

Documento Aprobado Definitivamente en sesión plenaria extraordinaria de 10.11.2025, con integración del Anexo aprobado en la misma sesión y habiéndose tenido en cuenta las rectificaciones motivadas por los actos de ejecución del planeamiento precedente.
Plan General de Ordenación Urbana PGOU

ERREDAKTORE TALDEA:
equipo redactor:
HAPO PGOU GETXO
UTE PGOU GETXO