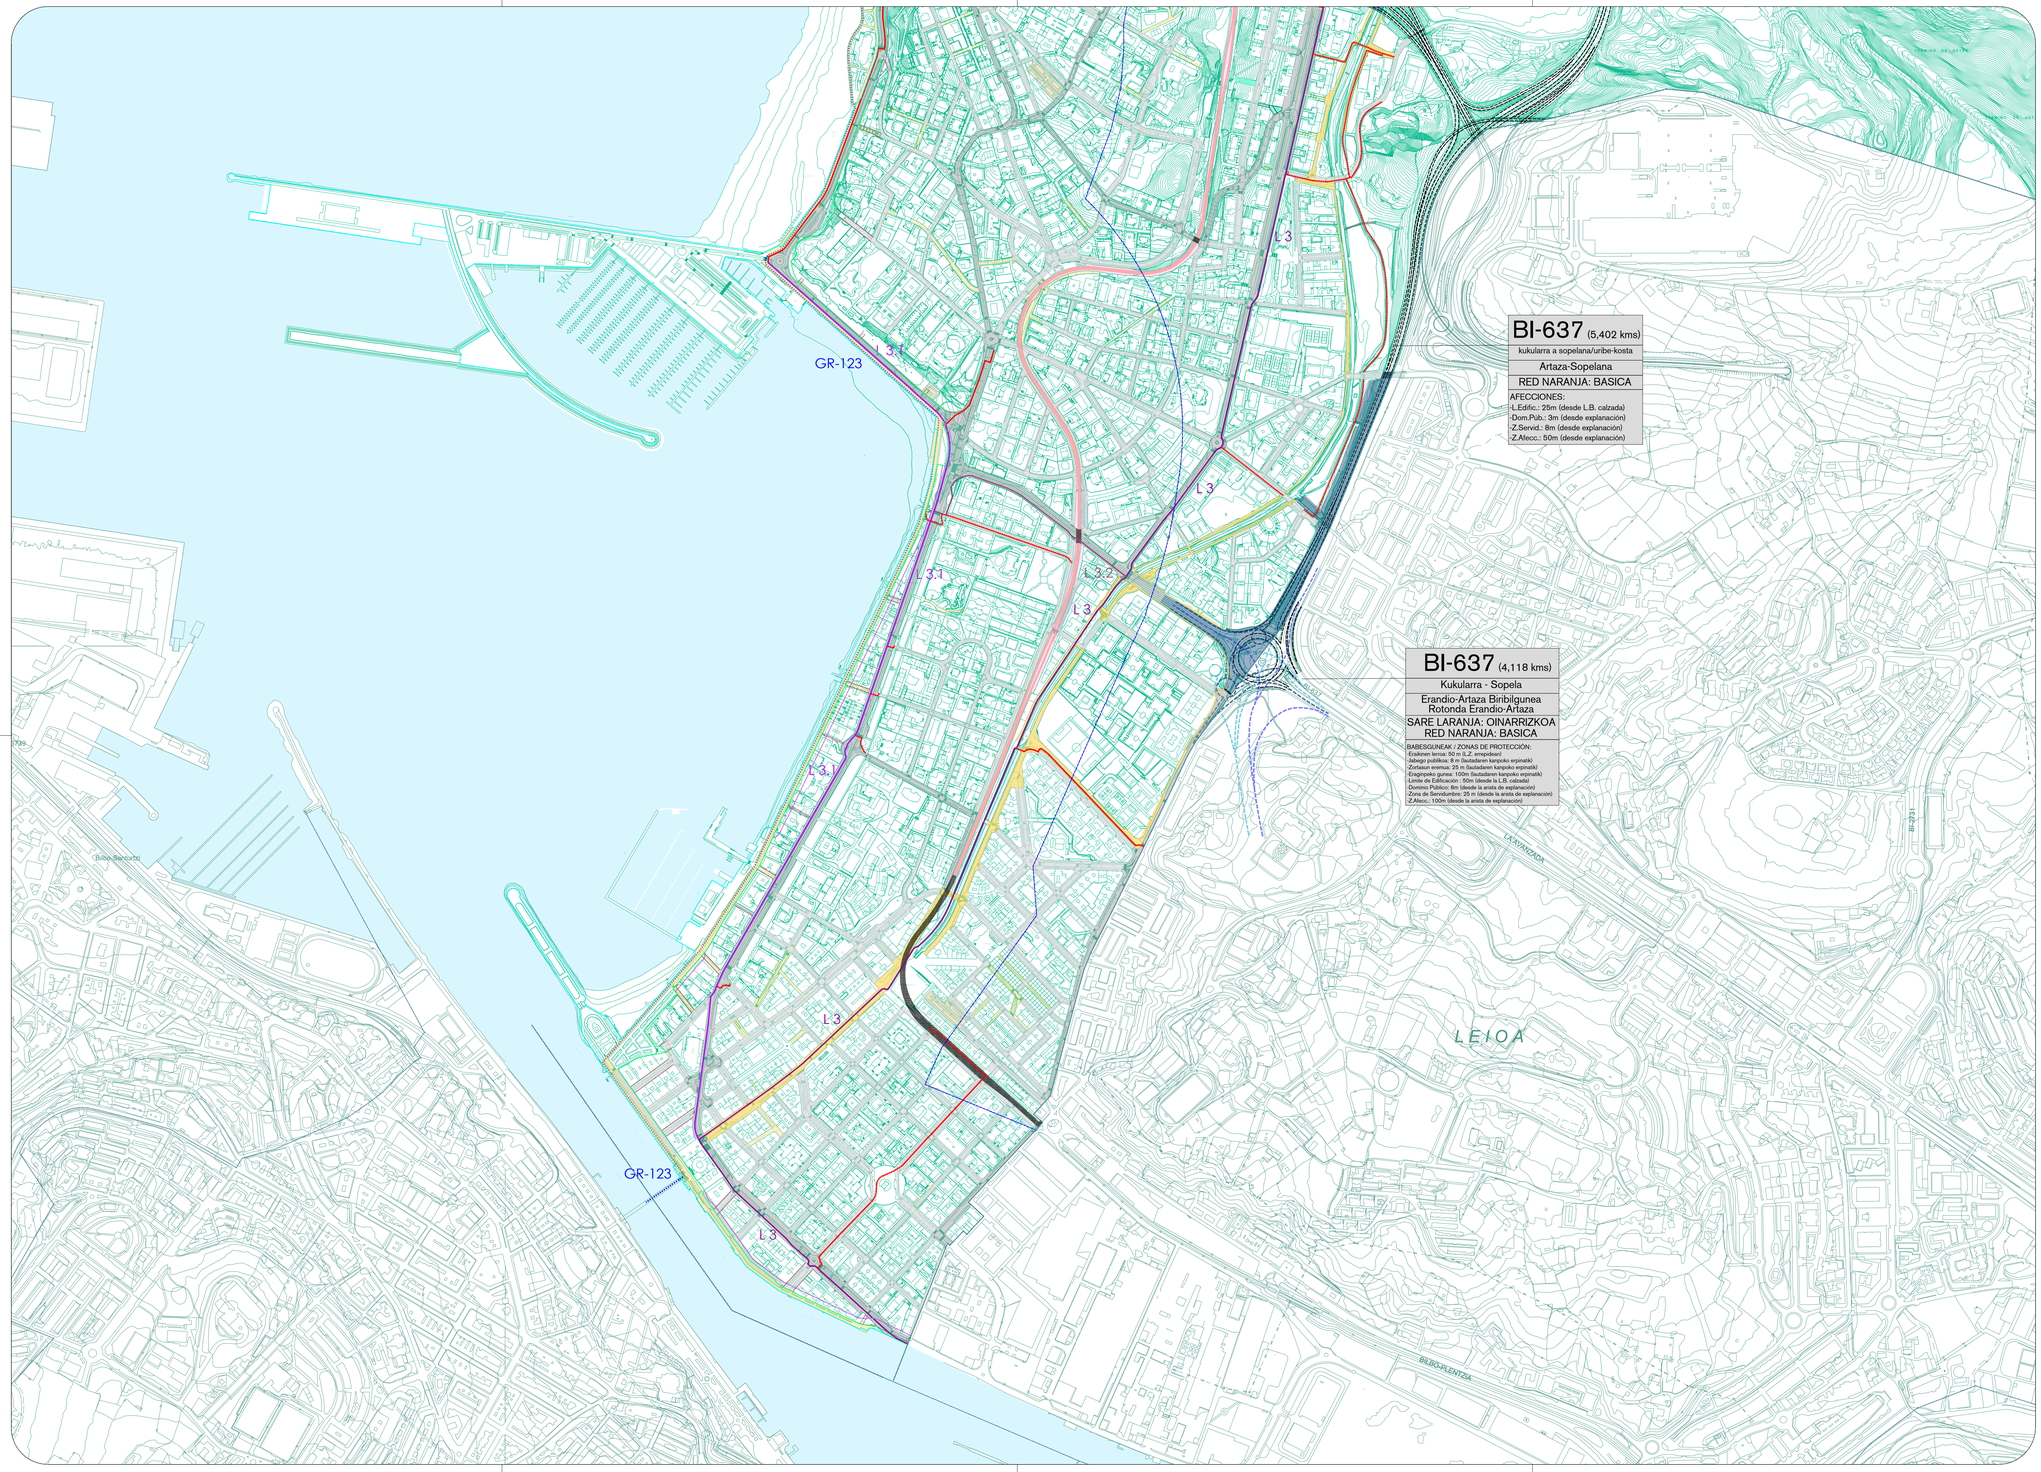


Zerrendak Leyendas


Izendapena / Denominación: XX-XX (X,X kms)
Mota / Tipo: XXX a XXX

RED NARANJA: BASICA
AFECCIONES:
-L.Edific.: 25m (desde L.B. calzada)
-Dom.Pub.: 3m (desde explanación)
-Z.Servid.: 8m (desde explanación)
-Z.Afecc.: 50m (desde explanación)

- Subfluvial (proposatutakoa) / Subfluvial (propuesta)
- Oinezko ibilbideak, Bizkaiko Bira GR-123 / Rutas peatonales. Vuelta a Bizkaia GR-123
- Ibilgailuentzako udal bideak (sestr. garaikoa / ganjanta sestr.azpikoa). SLVI / SLVI. Viario municipal (sobrerasante / superpuesto bajo rasante)
- Oinezkoentzako bidea (bakarra / ibilgailuekin batera). SLVI-PE / SLVI-PE. Peatonal (único / en coexistencia con rodado)
- Bide Sistema Orokorra Foru-eskumenekoa. ZSG-VI-FO / ZSG-VI-FO. Sistema General Viario Foral
- Udal Bide Sistema Orokorra. ZSG-VI / ZSG-VI. Sistema General Viario Municipal
- Oinezkoentzako. ZSG-MA-PE / ZSG-MA-PE. Peatonal
- Oinezkoentzako (igogailuak eta eskaileko metarikoak). ZSG-MA-PE / ZSG-MA-PE. Peatonal (ascensores y escaleras mecánicas)
- Bideagorria (egungoa/proposatutakoa). ZSG-MA-BI / ZSG-MA-BI. Carril bici (existente / propuesta)
- Bidegorria (egungoa /proposatutakoa) L3 URIBE KOSTA / ZSG-MA-BI. L3 URIBE KOSTA Carril bici (existente / propuesta)
- Bidegorria (egungoa /proposatutakoa) L3.1 PORTUA / ZSG-MA-BI. L3.1 PUERTO Carril bici (existente / propuesta)
- Bidegorria (egungoa /proposatutakoa) L3.2 PORTUA / ZSG-MA-BI. L3.2 GOBELA Carril bici (existente / propuesta)
- Aparkalekua. ZSG-AP / ZSG-AP. Aparcamiento
- Trenbide Sistema Orokorra. ZSG-FE / ZSG-FE. Sistema General Ferroviario

INFORMAZIO OSAGARRIA: KOSTALDEAK
- Itsas-lehorreko mugaleta publikoaren muga-lerroa (onartua / behin behinekoa)
- Itsasertza (onartua / behin behinekoa)
- Igarobi-zortasunaren muga-lerroa (behin behinekoa)
- Babes-zortasunaren muga-lerroa (onartua / behin behinekoa)
- Eragin-eremuaren muga-lerroa (onartua / behin behinekoa)
- Itsasora heltzeko oinezkoen zortasuna
- Itsasora heltzeko ibilgailuen trafikoko zortasuna

INFORMACION COMPLEMENTARIA: COSTAS
- Línea límite del Deslinde Público Marítimo Terrestre (aprobada / provisional)
- Ribera del mar (aprobada / provisional)
- Línea límite de la servidumbre de tránsito (provisional)
- Línea límite de la servidumbre de protección (aprobada / provisional)
- Línea límite de zona de influencia (aprobada / provisional)
- Servidumbre de acceso al mar peatonal
- Servidumbre de acceso al mar de tráfico rodado

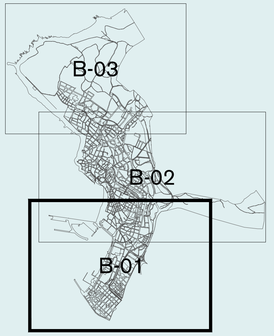

eredaktore taldea: equipo redactor:

HAPO PGOU GETXO

UTE PGOU GETXO

fasea / fase

BEHIN BETIKO ONARTUTAKO DOKUMENTUA
DOCUMENTO APROBADO DEFINITIVAMENTE

plangaren izena / nombre del plano

BIDEA: **VIALIDAD:**

I
13

IBILGAILUEN ETA OINEZKOEN
B-01
RODADO Y PEATONAL

eskala / escala: A1: 1 / 5.000 A3: 1 / 10.000

dokumentuaren data / fecha del documento: 2026eko Maiatza / Mayo 2026

GETXOko UDALA / AYUNTAMIENTO DE GETXO

2025-11-10eko osoko bilkura berezian behin betiko onartutako dokumentua, bilkura beraren onartutako aranekoy sartuta, eta kontuan hartuta aurrelo plangintza egikaritzeko egindako zuzenketak.

Documento Aprobado Definitivamente en sesión plenaria extraordinaria de 10.11.2025, con integracion del Anexo aprobado en la misma sesión y habiéndose tenido en cuenta las rectificaciones motivadas por los actos de ejecución del planeamiento precedente.

Hiri Antolamenduko Plan Orokorra HAPO

Plan General de Ordenación Urbana PGOU